



▶ Hochwertiges nordisches Fichtenholz



579 X 549 cm

Falun 2

- ▶ Farblich behandelt in eiche hell
- ▶ 8 x 8 cm Ständerwerk
- ▶ Zweilagige Deckelschalung
- ▶ 20 mm Dachschalung



**► Datenblatt / Baubeschreibung Falun 2 579 x 549cm**

Wände	19 mm
Farbbehandlung	Farbe: 01 eiche hell Lasiert in Eiche hell
Eckverbindung	Holzrahmenkonstruktion
Windverband	Holzrahmenkonstruktion
Montageelemente	inklusive
Eisenteile	verzinkt
Aufstellbreite	579 cm
Aufstelltiefe	549 cm
Außenbreite	623 cm
Außentiefe	614 cm
Höhe Seitenwand	226 cm
First	292 cm
Anzahl Räume	1
Grundfläche	31,79 m ²
Umbauter Raum	82,33 m ³
Wandfläche außen	57,83 m ²
Fußboden	ohne
Grundlager	80 x 80 mm, unbehandelt




Dach	20 mm Dachschalung mit Nut und Feder
Dachform	Satteldach
Dachneigung	12 °
Schneelast	1,65 kN/m ²
Dachüberstände	32,5 cm , 22 cm , 22 cm
Dachfläche	36,62 m ²
Dacheindeckung	Dachschalung
Schindelbedarf á 5m²	20 Pakete
Türen	1 / Einzeltür, geschlossen / 98 x 198cm 2 / Öffnung für Garagentor / 250 x 200cm
LAN	233069-01-31
EAN	4018211015894
Lieferhinweis	Für die Anlieferung muss die Zufahrt für 40 t-LKW möglich sein! Die Anlieferung erfolgt frei Bordsteinkante (Festland Deutschland).
Verpackung	Paket 1: B 120 cm x L 620 cm x H 75 cm Gewicht 900,000 kg
Garantie	5 Jahre gemäß unseren Garantiebedingungen
Nicht im Lieferumfang enthalten	Garagentor (optional bestellbar)


Falun 2 579 X 549cm



Schnitt

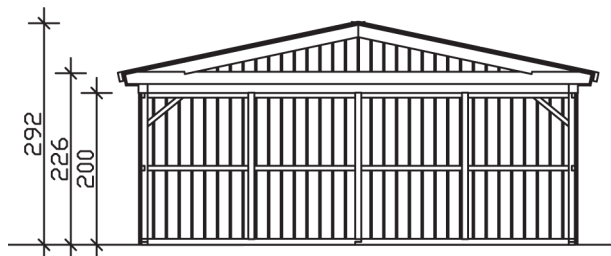

Grundriss

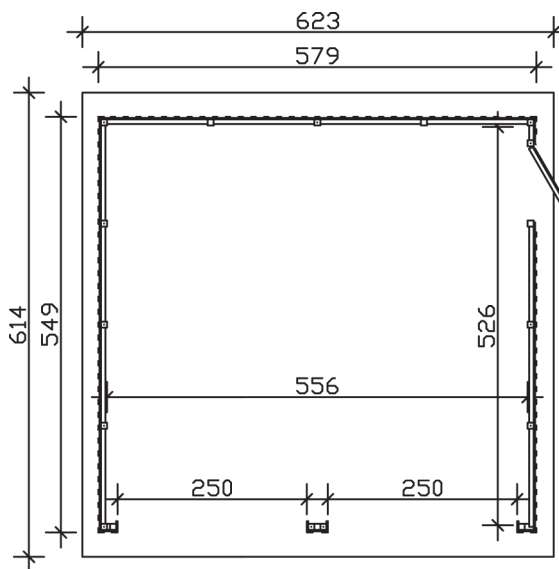

Falun 2 579 X 549cm


Schnitte und Ansichten Maßstab 1:100



Ansicht
vorne



Ansicht
rechts

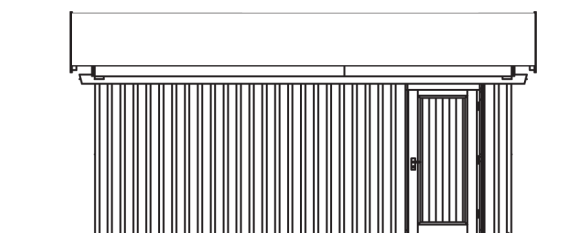


Falun 2 579 X 549cm


Schnitte und Ansichten Maßstab 1:100



Ansicht
hinten

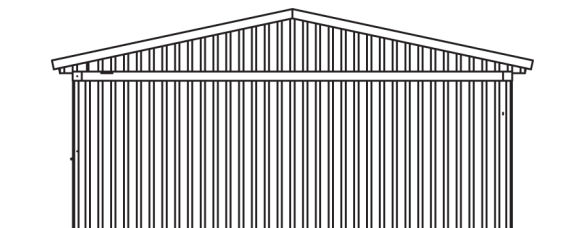

Ansicht
links

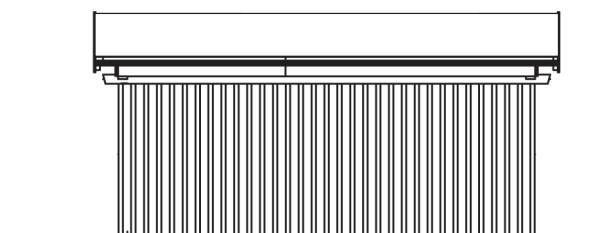

Falun 2 579 X 549cm

Schnitte und Ansichten Maßstab 1:100