



▶ Hochwertiges nordisches Fichtenholz



579 X 549 cm

Falun 2

- ▶ Farblich behandelt in weiß
- ▶ 8 x 8 cm Ständerwerk
- ▶ Zweilagige Deckelschalung
- ▶ Sparrendach mit Dachlatten





► Datenblatt / Baubeschreibung	Falun 2 579 x 549cm
Wände	19 mm
Farbbehandlung	Farbe: 11 weiß Lasiert in Weiß
Eckverbindung	Holzrahmenkonstruktion
Windverband	Holzrahmenkonstruktion
Montageelemente	inklusive
Eisenteile	verzinkt
Aufstellbreite	579 cm
Aufstelltiefe	549 cm
Außenbreite	623 cm
Außentiefe	614 cm
Höhe Seitenwand	226 cm
First	292 cm
Anzahl Räume	1
Grundfläche	31,79 m ²
Umbauter Raum	82,33 m ³
Wandfläche außen	57,83 m ²
Fußboden	ohne
Grundlager	80 x 80 mm, unbehandelt




Dach	40 x 60 mm Dachlatten
Dachform	Satteldach
Dachneigung	12 °
Schneelast	1,25 kN/m ²
Dachüberstände	32,5 cm , 22 cm , 22 cm
Dachfläche	36,62 m ²
Dacheindeckung	Dachlattung (für Ziegeleindeckung)
Türen	1 / Einzeltür, geschlossen / 98 x 198cm 2 / Öffnung für Garagentor / 250 x 200cm
LAN	233052-11-30
EAN	4018211016006
Lieferhinweis	Für die Anlieferung muss die Zufahrt für 40 t-LKW möglich sein! Die Anlieferung erfolgt frei Bordsteinkante (Festland Deutschland).
Verpackung	Paket 1: B 120 cm x L 620 cm x H 65 cm Gewicht 850,000 kg
Garantie	5 Jahre gemäß unseren Garantiebedingungen
Nicht im Lieferumfang enthalten	Garagentor (optional bestellbar)


Falun 2 579 X 549cm



Schnitt

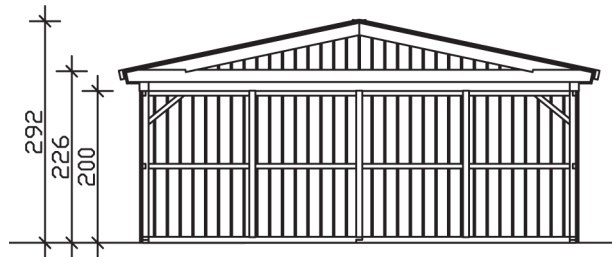

Grundriss

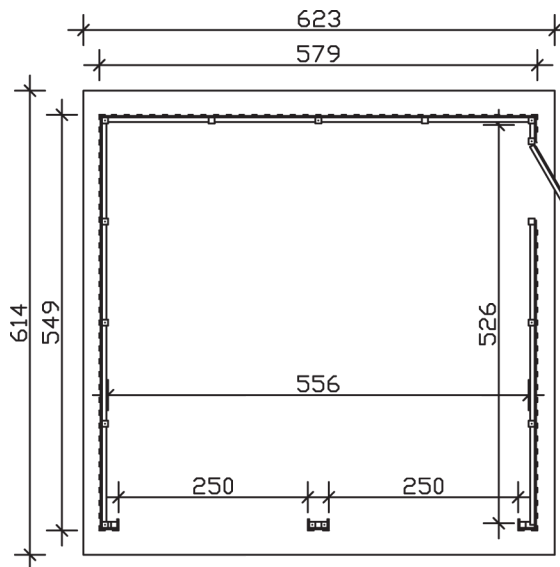

Falun 2 579 X 549cm


Schnitte und Ansichten Maßstab 1:100



Ansicht
vorne



Ansicht
rechts

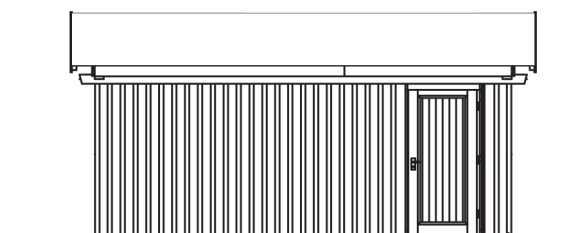


Falun 2 579 X 549cm


Schnitte und Ansichten Maßstab 1:100



Ansicht
hinten

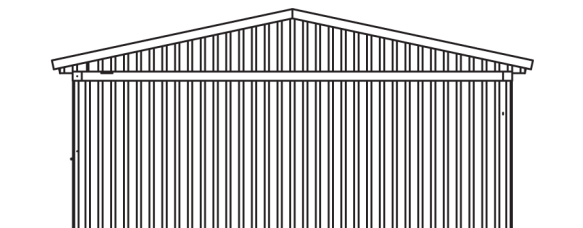

Ansicht
links

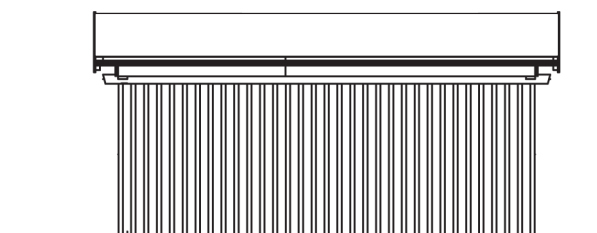

Falun 2 579 X 549cm

Schnitte und Ansichten Maßstab 1:100