




▶ Hochwertiges Douglasienholz



240 X 100 cm

## Lars 2

- ▶ Freistehend
- ▶ Farblich behandelt in nussbaum
- ▶ Stabile Konstruktion aus Ständern und Sparren 6 x 6 cm
- ▶ Lagervolumen für Holz von 4 m<sup>3</sup>

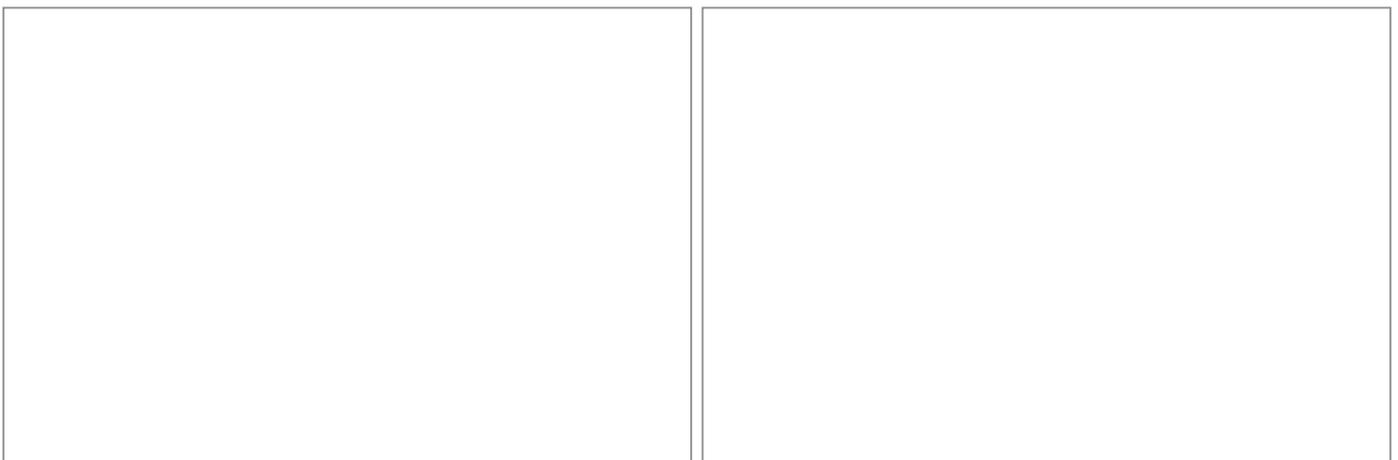



► Datenblatt / Baubeschreibung	Lars 2 240 x 100cm
Wände	19 mm
Farbbehandlung	Farbe: 03   nussbaum Lasiert in Nussbaum
Eckverbindung	Holzrahmenkonstruktion
Windverband	Holzrahmenkonstruktion
Montageelemente	inklusive
Eisenteile	verzinkt
Aufstellbreite	240 cm
Aufstelltiefe	100 cm
Außenbreite	290 cm
Außentiefe	128 cm
Höhe Seitenwand	175 cm
First	247 cm
Grundfläche	3,71 m <sup>2</sup>
Umbauter Raum	9,17 m <sup>3</sup>
Wandfläche außen	30,2 m <sup>2</sup>
Fußboden	19 mm Holzdielen, unbehandelt
Grundlager	40 x 60 mm, unbehandelt




<b>Dach</b>	20 mm Dachschräge
<b>Dachform</b>	Pultdach
<b>Dachneigung</b>	25 °
<b>Schneelast</b>	0,75 kN/m <sup>2</sup>
<b>Dachüberstände</b>	14 cm , 25 cm , 25 cm
<b>Dachfläche</b>	4 m <sup>2</sup>
<b>Dacheindeckung</b>	ohne
<b>Schindelbedarf á 5m<sup>2</sup></b>	3 Pakete
<b>LAN</b>	204120-03-31
<b>EAN</b>	4018211018024
<b>Lieferhinweis</b>	Für die Anlieferung muss die Zufahrt für 40 t-LKW möglich sein! Die Anlieferung erfolgt frei Bordsteinkante (Festland Deutschland).
<b>Verpackung</b>	Paket 1: B 120 cm x L 290 cm x H 35 cm Gewicht 206,000 kg
<b>Garantie</b>	5 Jahre gemäß unseren Garantiebedingungen


## Lars 2 240 X 100cm



Schnitt

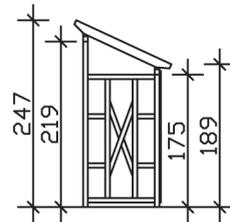

Grundriss

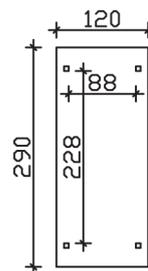


### Lars 2 240 X 100cm

Schnitte und Ansichten Maßstab 1:100



Ansicht  
vorne

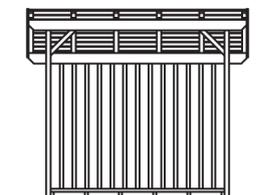

Ansicht  
rechts

**Lars 2 240 X 100cm**  
Schnitte und Ansichten Maßstab 1:100



Ansicht  
hinten

Ansicht  
links

**Lars 2 240 X 100cm**  
Schnitte und Ansichten Maßstab 1:100