




▶ Hochwertiges nordisches Fichtenholz



380 X 300 cm

## Trondheim 1

- ▶ 45 mm Wandstärke
- ▶ Profilierte Eckverbindungen
- ▶ 19 mm Fußboden
- ▶ Dach 19 mm Profilschalung

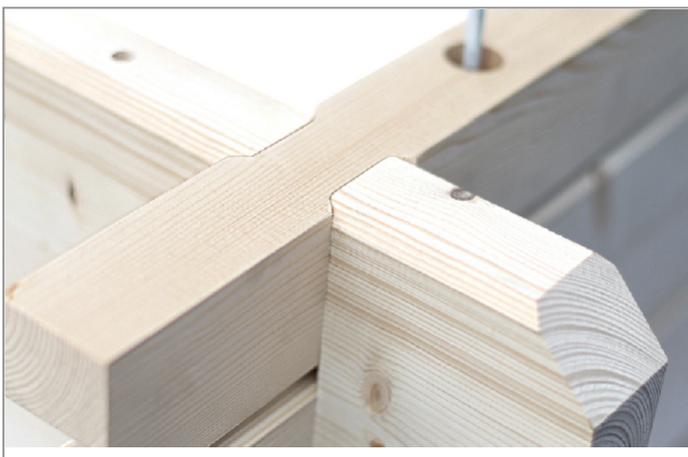

**► Datenblatt / Baubeschreibung** **Trondheim 1 380 x 300cm**

<b>Wände</b>	45 mm
<b>Farbbehandlung</b>	Farbe: 00   unbehandelt Unbehandelt
<b>Eckverbindung</b>	Classic, symmetrisch gefräst
<b>Windverband</b>	Zuganker mit Gewindestange
<b>Montageelemente</b>	inklusive
<b>Eisenteile</b>	verzinkt
<b>Aufstellbreite</b>	380 cm
<b>Aufstelltiefe</b>	300 cm
<b>Außenbreite</b>	420 cm
<b>Außentiefe</b>	400 cm
<b>Höhe Seitenwand</b>	202 cm
<b>First</b>	264 cm
<b>Anzahl Räume</b>	1
<b>Grundfläche</b>	11,4 m <sup>2</sup>
<b>Umbauter Raum</b>	26,56 m <sup>3</sup>
<b>Wandfläche außen</b>	33,31 m <sup>2</sup>
<b>Fußboden</b>	19 mm Holzdielen, unbehandelt
<b>Grundlager</b>	60 x 60 mm, imprägniert




<b>Dach</b>	19 mm Profilschalung mit Nut und Feder
<b>Dachform</b>	Satteldach
<b>Dachneigung</b>	18 °
<b>Schneelast</b>	0,75 kN/m <sup>2</sup>
<b>Dachüberstände</b>	80 cm , 20 cm , 20 cm
<b>Dachfläche</b>	17,47 m <sup>2</sup>
<b>Dacheindeckung</b>	Eine Lage Dachpappe zur Ersteindeckung
<b>Schindelbedarf á 5m<sup>2</sup></b>	10 Pakete
<b>Türen</b>	1 / Doppeltür, vollverglast / 117,5 x 186,5cm
<b>Fenster</b>	2 / Einzelfenster lang / Dreh-Kipp-Funktion
<b>LAN</b>	605811
<b>EAN</b>	4018211605811
<b>Lieferhinweis</b>	Für die Anlieferung muss die Zufahrt für 40 t-LKW möglich sein! Die Anlieferung erfolgt frei Bordsteinkante (Festland Deutschland).
<b>Verpackung</b>	Paket 1: B 120 cm x L 405 cm x H 65 cm Gewicht 1046,00 kg
<b>Garantie</b>	5 Jahre gemäß unseren Garantiebedingungen
<b>Nicht im Lieferumfang enthalten</b>	Beton, Verankerung Grundlager mit Untergrund (Fundament)


## Trondheim 1 380 X 300cm



Schnitt

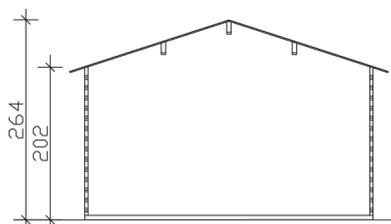

Grundriss

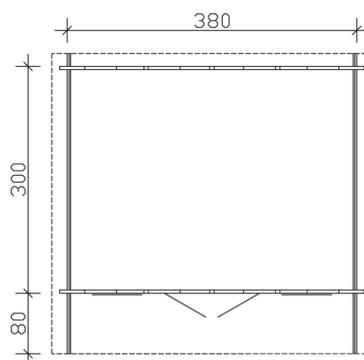


**Trondheim 1 380 X 300cm**  
Schnitte und Ansichten Maßstab 1:100



Ansicht  
vorne




Ansicht  
rechts

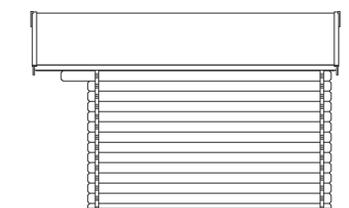


**Trondheim 1 380 X 300cm**  
Schnitte und Ansichten Maßstab 1:100



Ansicht  
hinten

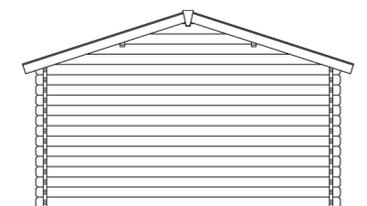

Ansicht  
links

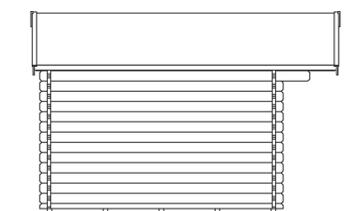

**Trondheim 1 380 X 300cm**  
Schnitte und Ansichten Maßstab 1:100