



► Haus mit 3 Räumen



420 / 200 X 560 / 170 cm

Esbjerg 3

- Zusätzlicher Anbauschuppen 200 x 170 cm
- Hochwertiges nordisches Fichtenholz
- 45 mm Wandstärke
- 19 mm Fußboden





► Datenblatt / Baubeschreibung	Esbjerg 3 420 / 200 x 560 / 170cm
Wände	45 mm
Farbbehandlung	Farbe: 00 unbehandelt Unbehandelt
Eckverbindung	Classic, symmetrisch gefräst
Windverband	Zuganker mit Gewindestange
Montageelemente	inklusive
Eisenteile	verzinkt
Aufstellbreite	420 cm
Aufstelltiefe	560 cm
Außenbreite	720 cm
Außentiefe	660 cm
Höhe Seitenwand	235,5 cm
First	339 cm
Anzahl Räume	4
Grundfläche	26,92 m ²
Umbauter Raum	73,94 m ³
Wandfläche außen	63,82 m ²
Fußboden	19 mm Holzdielen, unbehandelt
Grundlager	60 x 60 mm, imprägniert




Dach	19 mm Profilschalung mit Nut und Feder
Dachform	Satteldach
Dachneigung	26 °
Schneelast	0,75 kN/m ²
Dachüberstände	50 cm , 50 cm , 50 cm
Dachfläche	42,61 m ²
Dacheindeckung	Eine Lage Dachpappe zur Ersteindeckung
Schindelbedarf á 5m²	25 Pakete
Türen	1 / Doppeltür, vollverglast / 117,5 x 186,5cm 1 / Einzeltür, halbverglast / 78,5 x 186,5cm 1 / Einzeltür, geschlossen / 76,5 x 150,4cm
Fenster	1 / Doppelfenster / Dreh-Kipp-Funktion 2 / Doppelfenster lang / Dreh-Kipp-Funktion 2 / Fensterelement / feststehend
LAN	606122
EAN	4018211606122
Lieferhinweis	Für die Anlieferung muss die Zufahrt für 40 t-LKW möglich sein! Die Anlieferung erfolgt frei Bordsteinkante (Festland Deutschland).
Verpackung	Paket 1: B 120 cm x L 590 cm x H 116 cm Gewicht 2114,00 kg
Garantie	5 Jahre gemäß unseren Garantiebedingungen
Nicht im Lieferumfang enthalten	Beton, Verankerung Grundlager mit Untergrund (Fundament)


Esbjerg 3 420 / 200 X 560 / 170cm



Schnitt

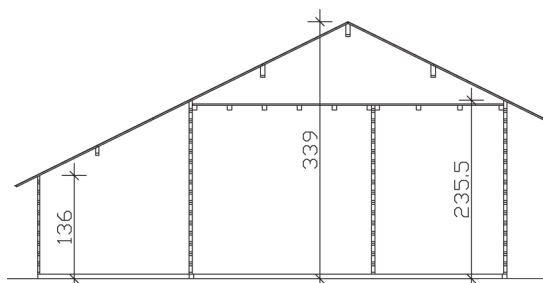

Grundriss

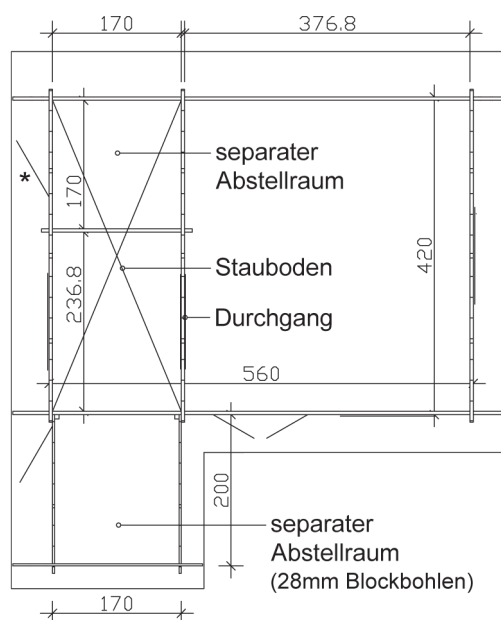

Esbjerg 3 420 / 200 X 560 / 170cm

Schnitte und Ansichten Maßstab 1:100



Ansicht
vorne




Ansicht
rechts



Esbjerg 3 420 / 200 X 560 / 170cm
Schnitte und Ansichten Maßstab 1:100



Ansicht
hinten

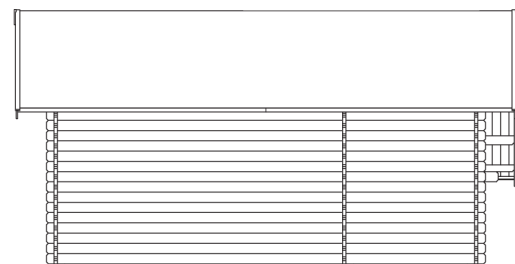

Ansicht
links



Esbjerg 3 420 / 200 X 560 / 170cm
Schnitte und Ansichten Maßstab 1:100