




▶ Hochwertiges nordisches Fichtenholz



300 X 250 cm

## Arosa 1

- ▶ 45 mm Wandstärke
- ▶ 19 mm Fußboden
- ▶ Profilierte Eckverbindungen
- ▶ Dach 19 mm Profilschalung

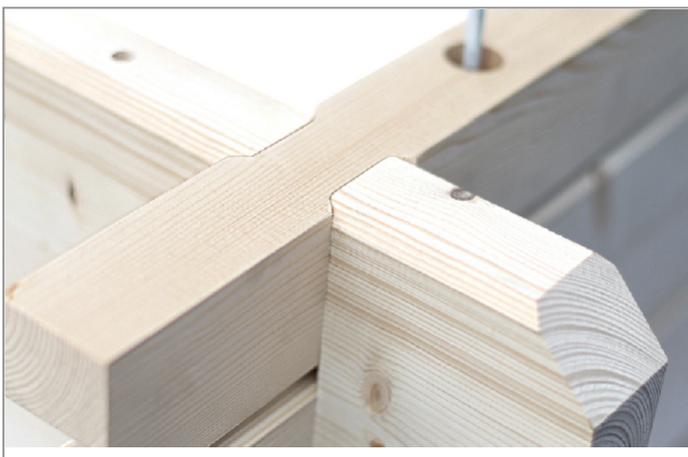



► Datenblatt / Baubeschreibung		Arosa 1 300 x 250cm
Wände		45 mm
Farbbehandlung		Farbe: 00   unbehandelt Unbehandelt
Eckverbindung		Classic, symmetrisch gefräst
Windverband		Zuganker mit Gewindestange
Montageelemente		inklusive
Eisenteile		verzinkt
Aufstellbreite		300 cm
Aufstelltiefe		250 cm
Außenbreite		400 cm
Außentiefe		380 cm
Höhe Seitenwand		227 cm
First		287 cm
Anzahl Räume		1
Grundfläche		7,5 m <sup>2</sup>
Umbauter Raum		19,28 m <sup>3</sup>
Wandfläche außen		30,64 m <sup>2</sup>
Fußboden		19 mm Holzdielen, unbehandelt
Grundlager		60 x 60 mm, imprägniert




<b>Dach</b>	19 mm Profilschalung mit Nut und Feder
<b>Dachform</b>	Satteldach
<b>Dachneigung</b>	22 °
<b>Schneelast</b>	1,25 kN/m <sup>2</sup>
<b>Dachüberstände</b>	80 cm , 50 cm , 50 cm
<b>Dachfläche</b>	16,64 m <sup>2</sup>
<b>Dacheindeckung</b>	Eine Lage Dachpappe zur Ersteindeckung
<b>Schindelbedarf á 5m<sup>2</sup></b>	10 Pakete
<b>Türen</b>	1 / Einzeltür, halbverglast / 78,5 x 186,5cm
<b>Fenster</b>	1 / Einzelfenster / Dreh-Kipp-Funktion
<b>LAN</b>	610303
<b>EAN</b>	4018211610303
<b>Lieferhinweis</b>	Für die Anlieferung muss die Zufahrt für 40 t-LKW möglich sein! Die Anlieferung erfolgt frei Bordsteinkante (Festland Deutschland).
<b>Verpackung</b>	Paket 1: B 120 cm x L 411 cm x H 63 cm Gewicht 1003,00 kg
<b>Garantie</b>	5 Jahre gemäß unseren Garantiebedingungen
<b>Nicht im Lieferumfang enthalten</b>	Beton, Verankerung Grundlager mit Untergrund (Fundament)


## Arosa 1 300 X 250cm



Schnitt

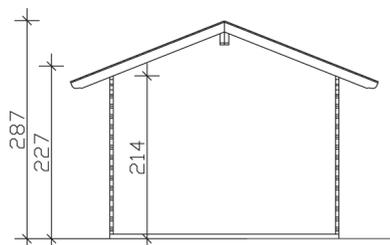

Grundriss

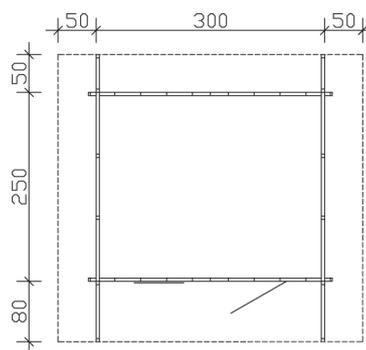

### Arosa 1 300 X 250cm


Schnitte und Ansichten Maßstab 1:100



Ansicht  
vorne




Ansicht  
rechts

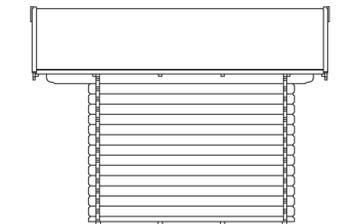


**Arosa 1 300 X 250cm**  
Schnitte und Ansichten Maßstab 1:100



Ansicht  
hinten

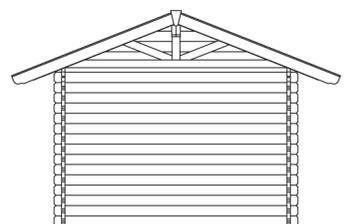

Ansicht  
links

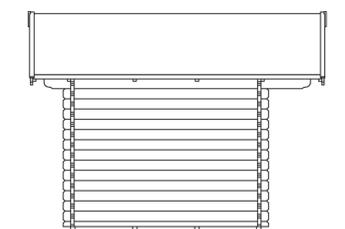

### Arosa 1 300 X 250cm

Schnitte und Ansichten Maßstab 1:100