




▶ Haus mit 2 Räumen



420 X 200 cm

Flexi 1

- ▶ Hochwertiges nordisches Fichtenholz
- ▶ 28 mm Wandstärke
- ▶ 19 mm Fußboden
- ▶ Dach 19 mm Profilschalung

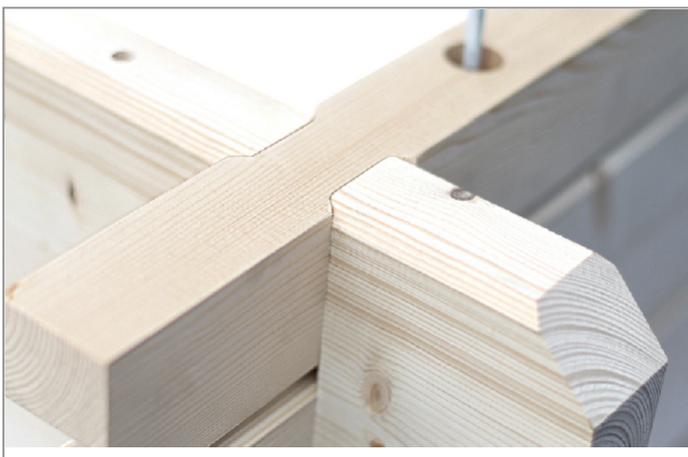



| | |
|--------------------------------|--|
| ► Datenblatt / Baubeschreibung | Flexi 1 420 x 200cm |
| Wände | 28 mm |
| Farbbehandlung | Farbe: 00 unbehandelt Unbehandelt |
| Eckverbindung | Classic, symmetrisch gefräst |
| Windverband | Zuganker mit Gewindestange |
| Montageelemente | inklusive |
| Eisenteile | verzinkt |
| Aufstellbreite | 420 cm |
| Aufstelltiefe | 200 cm |
| Außenbreite | 460 cm |
| Außentiefe | 240 cm |
| Höhe Seitenwand | 215 cm |
| First | 262 cm |
| Anzahl Räume | 2 |
| Grundfläche | 8,4 m ² |
| Umbauter Raum | 20,03 m ³ |
| Wandfläche außen | 31,23 m ² |
| Fußboden | 19 mm Holzdielen, unbehandelt |
| Grundlager | 60 x 60 mm, imprägniert |




| | |
|--|---|
| Dach | 19 mm Profilschalung mit Nut und Feder |
| Dachform | Satteldach |
| Dachneigung | 25 ° |
| Schneelast | 0,75 kN/m ² |
| Dachüberstände | 20 cm , 20 cm , 20 cm |
| Dachfläche | 12,24 m ² |
| Dacheindeckung | Eine Lage Dachpappe zur Ersteindeckung |
| Schindelbedarf á 5m² | 8 Pakete |
| Türen | 1 / Doppeltür, geschlossen / 150,8 x 184,5cm 1 / Einzeltür, geschlossen / 74,6 x 184,5cm |
| LAN | 760268 |
| EAN | 4018211760268 |
| Lieferhinweis | Für die Anlieferung muss die Zufahrt für 40 t-LKW möglich sein! Die Anlieferung erfolgt frei Bordsteinkante (Festland Deutschland). |
| Verpackung | Paket 1: B 120 cm x L 460 cm x H 45 cm Gewicht 720,000 kg |
| Garantie | 5 Jahre gemäß unseren Garantiebedingungen |
| Nicht im Lieferumfang enthalten | Beton, Verankerung Grundlager mit Untergrund (Fundament) |


Flexi 1 420 X 200cm



Schnitt

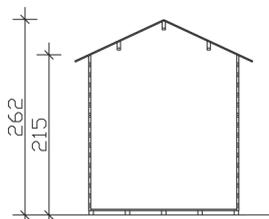


Grundriss

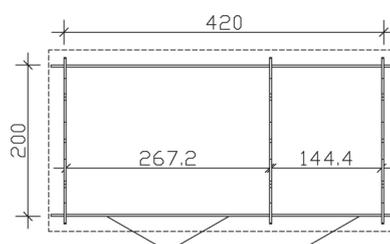


Flexi 1 420 X 200cm
Schnitte und Ansichten Maßstab 1:100



Ansicht
vorne

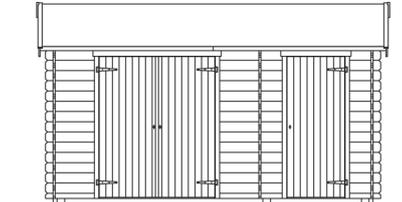


Ansicht
rechts

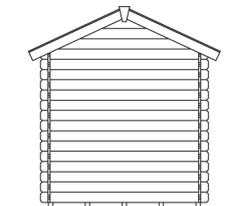


Flexi 1 420 X 200cm
Schnitte und Ansichten Maßstab 1:100



Ansicht
hinten

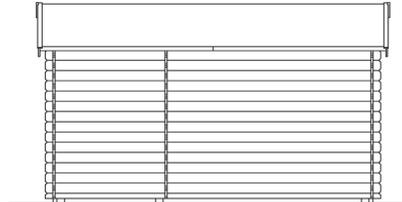

Ansicht
links

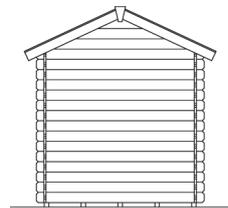

Flexi 1 420 X 200cm
Schnitte und Ansichten Maßstab 1:100