




► Hochwertiges Douglasienholz



190 X 70 cm

## Paul 1

- Farblich unbehandelt
- Stabile Konstruktion aus Ständern und Sparren 6 x 6 cm
- Lagervolumen für Holz von 2 m<sup>3</sup>
- 20 mm Dachschalung

 



## ► Datenblatt / Baubeschreibung

**Paul 1 190 x 70cm**

|                         |  |
|-------------------------|--|
| <b>Farbbehandlung</b>   | Farbe: 00   unbehandelt<br>Unbehandelt |
| <b>Eckverbindung</b>    | Holzrahmenkonstruktion                 |
| <b>Windverband</b>      | Holzrahmenkonstruktion                 |
| <b>Montageelemente</b>  | inklusive                              |
| <b>Eisenteile</b>       | verzinkt                               |
| <b>Aufstellbreite</b>   | 190 cm                                 |
| <b>Aufstelltiefe</b>    | 70 cm                                  |
| <b>Außenbreite</b>      | 240 cm                                 |
| <b>Außentiefe</b>       | 88 cm                                  |
| <b>Höhe Seitenwand</b>  | 175 cm                                 |
| <b>First</b>            | 229 cm                                 |
| <b>Grundfläche</b>      | 2,11 m <sup>2</sup>                    |
| <b>Umbauter Raum</b>    | 4,84 m <sup>3</sup>                    |
| <b>Wandfläche außen</b> | 15,75 m <sup>2</sup>                   |
| <b>Fußboden</b>         | 19 mm Holzdielen, unbehandelt          |
| <b>Grundlager</b>       | 40 x 60 mm, unbehandelt                |




|  |   |
|--|---|
| <b>Dach</b>                            | 20 mm Dachschlung   |
| <b>Dachform</b>                        | Pultdach  |
| <b>Dachneigung</b>                     | 25 °  |
| <b>Schneelast</b>                      | 0,75 kN/m <sup>2</sup>  |
| <b>Dachüberstände</b>                  | 18 cm , 25 cm , 25 cm   |
| <b>Dachfläche</b>                      | 2,35 m <sup>2</sup>   |
| <b>Dacheindeckung</b>                  | ohne  |
| <b>Schindelbedarf á 5m<sup>2</sup></b> | 2 Pakete  |
| <b>LAN</b>                             | 204014  |
| <b>EAN</b>                             | 4018211204014   |
| <b>Lieferhinweis</b>                   | Für die Anlieferung muss die Zufahrt für 40 t-LKW möglich sein! Die Anlieferung erfolgt frei Bordsteinkante (Festland Deutschland). |
| <b>Verpackung</b>                      | Paket 1:<br>B 120 cm x L 240 cm x H 37 cm<br>Gewicht 123,000 kg   |
| <b>Garantie</b>                        | 5 Jahre gemäß unseren Garantiebedingungen   |


## Paul 1 190 X 70cm



Schnitt

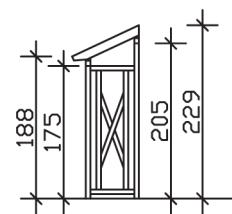

Grundriss

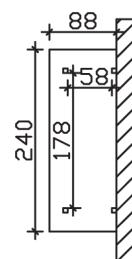


## Paul 1 190 X 70cm

Schnitte und Ansichten Maßstab 1:100



Ansicht  
vorne

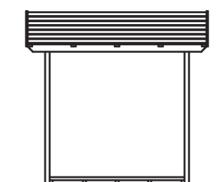

Ansicht  
rechts

### **Paul 1 190 X 70cm**

Schnitte und Ansichten Maßstab 1:100



Ansicht  
hinten

Ansicht  
links

### **Paul 1 190 X 70cm**

Schnitte und Ansichten Maßstab 1:100