




▶ Hochwertiges Douglasienholz



190 X 70 cm

Lars 1

- ▶ Freistehend
- ▶ Farblich unbehandelt
- ▶ Stabile Konstruktion aus Ständern und Sparren 6 x 6 cm
- ▶ Lagervolumen für Holz von 2 m³

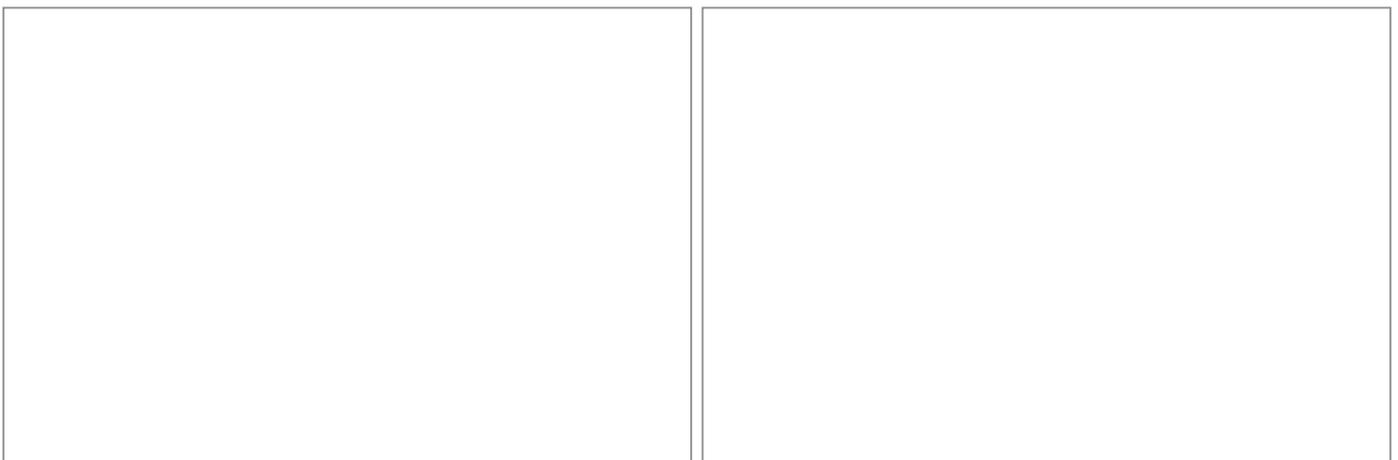



► Datenblatt / Baubeschreibung	Lars 1 190 x 70cm
Wände	19 mm
Farbbehandlung	Farbe: 00 unbehandelt Unbehandelt
Eckverbindung	Holzrahmenkonstruktion
Windverband	Holzrahmenkonstruktion
Montageelemente	inklusive
Eisenteile	verzinkt
Aufstellbreite	190 cm
Aufstelltiefe	70 cm
Außenbreite	240 cm
Außentiefe	102 cm
Höhe Seitenwand	175 cm
First	234 cm
Grundfläche	2,44 m ²
Umbauter Raum	5,72 m ³
Wandfläche außen	22,05 m ²
Fußboden	19 mm Holzdielen, unbehandelt
Grundlager	40 x 60 mm, unbehandelt




Dach	20 mm Dachschräge
Dachform	Pultdach
Dachneigung	25 °
Schneelast	0,75 kN/m ²
Dachüberstände	16 cm , 25 cm , 25 cm
Dachfläche	2,64 m ²
Dacheindeckung	ohne
Schindelbedarf á 5m²	2 Pakete
LAN	204113
EAN	4018211204113
Lieferhinweis	Für die Anlieferung muss die Zufahrt für 40 t-LKW möglich sein! Die Anlieferung erfolgt frei Bordsteinkante (Festland Deutschland).
Verpackung	Paket 1: B 120 cm x L 240 cm x H 33 cm Gewicht 155,000 kg
Garantie	5 Jahre gemäß unseren Garantiebedingungen


Lars 1 190 X 70cm



Schnitt

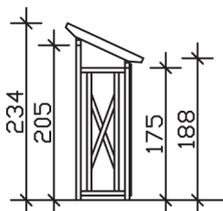

Grundriss

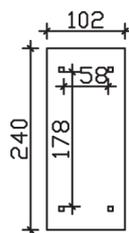


Lars 1 190 X 70cm

Schnitte und Ansichten Maßstab 1:100



Ansicht
vorne

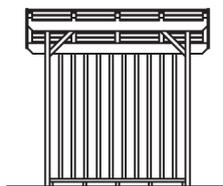

Ansicht
rechts

Lars 1 190 X 70cm
Schnitte und Ansichten Maßstab 1:100



Ansicht
hinten

Ansicht
links

Lars 1 190 X 70cm
Schnitte und Ansichten Maßstab 1:100