





▶ Hochwertiges nordisches Fichtenholz



200 X 100 cm

## Sven 1

- ▶ Freistehend
- ▶ 19 mm Fußboden
- ▶ 19 mm Wandstärke
- ▶ Lagervolumen von 4 m<sup>3</sup>

  



<b>► Datenblatt / Baubeschreibung</b>	<b>Sven 1 200 x 100cm</b>
<b>Wände</b>	19 mm
<b>Farbbehandlung</b>	Farbe: 00   unbehandelt Unbehandelt
<b>Eckverbindung</b>	gefräst
<b>Windverband</b>	Holzleiste
<b>Montageelemente</b>	inklusive
<b>Eisenteile</b>	verzinkt
<b>Aufstellbreite</b>	200 cm
<b>Aufstelltiefe</b>	100 cm
<b>Außenbreite</b>	240 cm
<b>Außentiefe</b>	140 cm
<b>Höhe Seitenwand</b>	203 cm
<b>First</b>	219 cm
<b>Grundfläche</b>	2,0 m <sup>2</sup>
<b>Umbauter Raum</b>	4,38 m <sup>3</sup>
<b>Wandfläche außen</b>	32 m <sup>2</sup>
<b>Fußboden</b>	19 mm Holzdielen, unbehandelt
<b>Grundlager</b>	40 x 60 mm, imprägniert




<b>Dach</b>	16 mm Profilschalung mit Nut und Feder
<b>Dachform</b>	Pulldach
<b>Dachneigung</b>	3 °
<b>Schneelast</b>	0,75 kN/m <sup>2</sup>
<b>Dachüberstände</b>	20 cm , 20 cm , 20 cm
<b>Dachfläche</b>	3,33 m <sup>2</sup>
<b>Dacheindeckung</b>	Eine Lage Dachpappe zur Ersteindeckung
<b>LAN</b>	204212
<b>EAN</b>	4018211204212
<b>Lieferhinweis</b>	Für die Anlieferung muss die Zufahrt für 40 t-LKW möglich sein! Die Anlieferung erfolgt frei Bordsteinkante (Festland Deutschland).
<b>Verpackung</b>	Paket 1: B 120 cm x L 220 cm x H 25 cm Gewicht 115,000 kg
<b>Garantie</b>	5 Jahre gemäß unseren Garantiebedingungen


## Sven 1 200 X 100cm



Schnitt

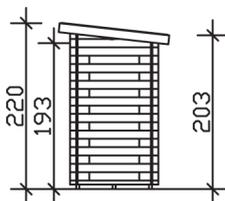


Grundriss

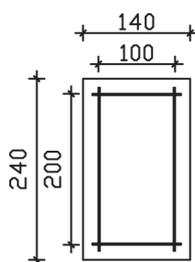

**Sven 1 200 X 100cm**  
Schnitte und Ansichten Maßstab 1:100



Ansicht  
vorne

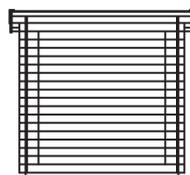

Ansicht  
rechts

**Sven 1 200 X 100cm**  
Schnitte und Ansichten Maßstab 1:100



Ansicht  
hinten

Ansicht  
links

**Sven 1 200 X 100cm**  
Schnitte und Ansichten Maßstab 1:100