





▶ Hochwertiges nordisches Fichtenholz



200 X 110 cm

Sven 2

- ▶ Freistehend
- ▶ 19 mm Fußboden
- ▶ 28 mm Wandstärke
- ▶ Lagervolumen von 4 m³

  



► Datenblatt / Baubeschreibung	Sven 2 200 x 110cm
Wände	28 mm
Farbbehandlung	Farbe: 00 unbehandelt Unbehandelt
Eckverbindung	gefräst
Windverband	Holzleiste
Montageelemente	inklusive
Eisenteile	verzinkt
Aufstellbreite	200 cm
Aufstelltiefe	110 cm
Außenbreite	240 cm
Außentiefe	150 cm
Höhe Seitenwand	208,5 cm
First	219 cm
Grundfläche	2,2 m ²
Umbauter Raum	4,41 m ³
Wandfläche außen	35 m ²
Fußboden	19 mm Holzdielen, unbehandelt
Grundlager	60 x 60 mm, imprägniert




Dach	16 mm Profilschalung mit Nut und Feder
Dachform	Pulldach
Dachneigung	3 °
Schneelast	0,75 kN/m ²
Dachüberstände	20 cm , 20 cm , 20 cm
Dachfläche	3,53 m ²
Dacheindeckung	Eine Lage Dachpappe zur Ersteindeckung
LAN	204229
EAN	4018211204229
Lieferhinweis	Für die Anlieferung muss die Zufahrt für 40 t-LKW möglich sein! Die Anlieferung erfolgt frei Bordsteinkante (Festland Deutschland).
Verpackung	Paket 1: B 120 cm x L 240 cm x H 27 cm Gewicht 125,000 kg
Garantie	5 Jahre gemäß unseren Garantiebedingungen


Sven 2 200 X 110cm



Schnitt

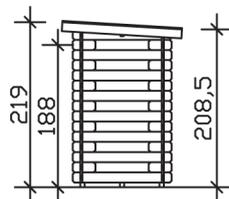


Grundriss

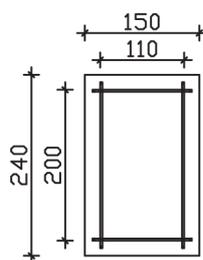

Sven 2 200 X 110cm
Schnitte und Ansichten Maßstab 1:100



Ansicht
vorne

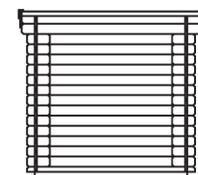

Ansicht
rechts

Sven 2 200 X 110cm
Schnitte und Ansichten Maßstab 1:100



Ansicht
hinten

Ansicht
links

Sven 2 200 X 110cm
Schnitte und Ansichten Maßstab 1:100