


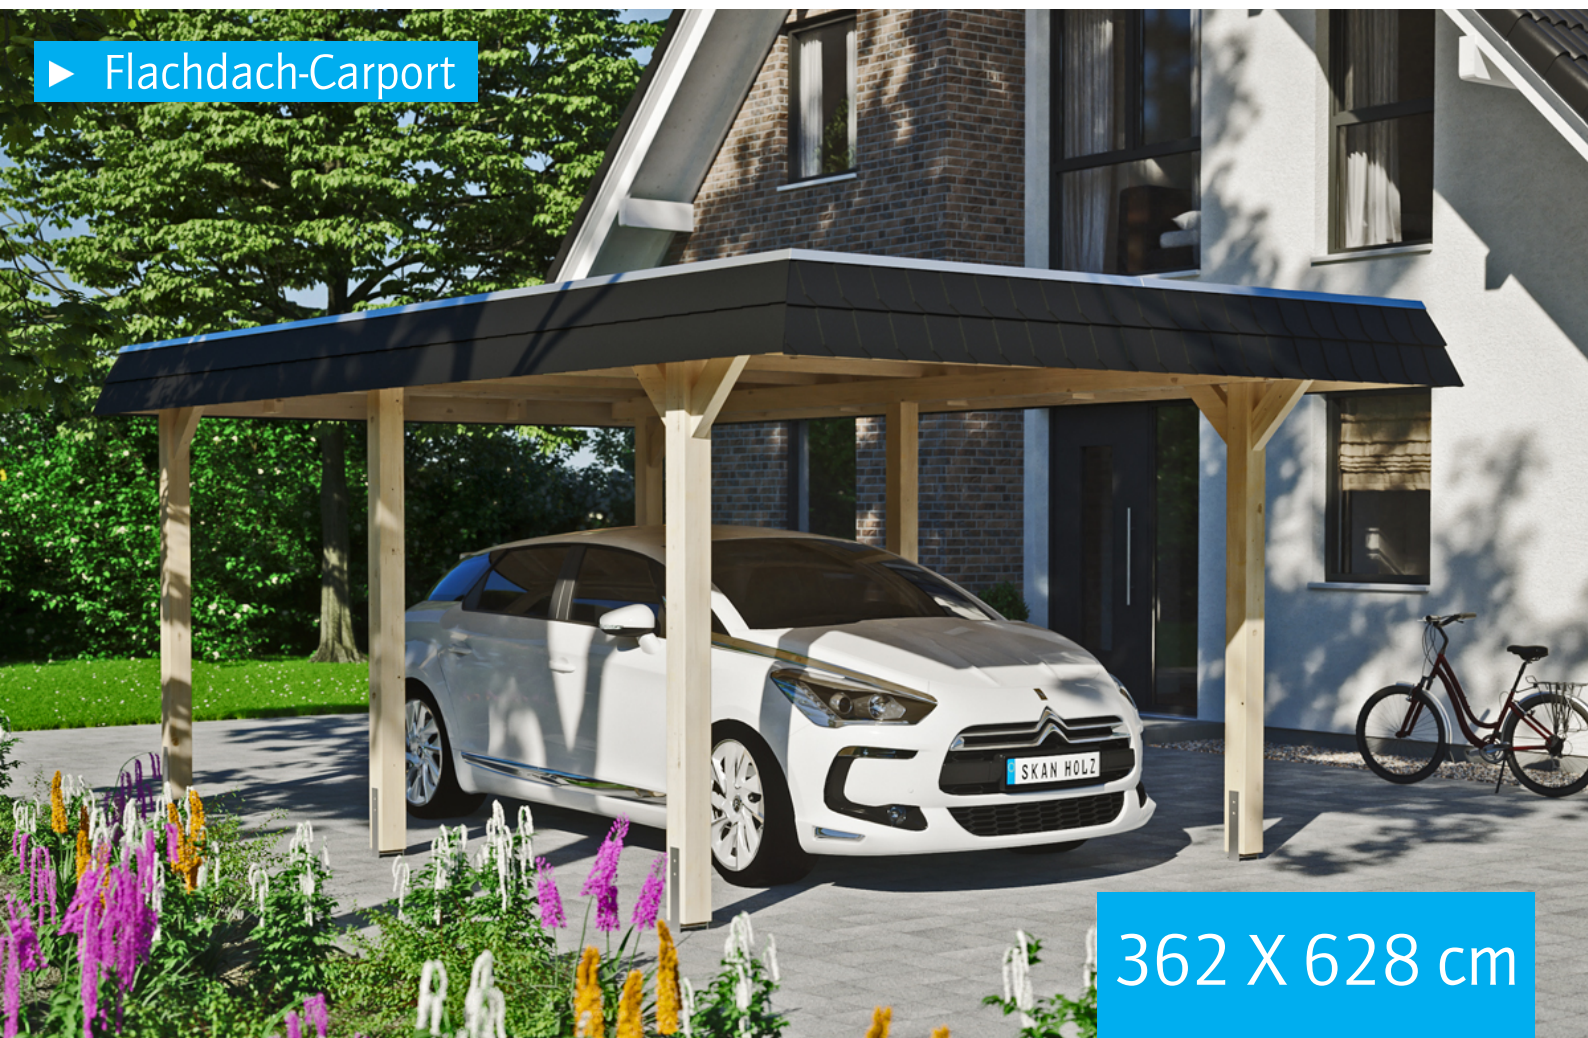

▶ Flachdach-Carport



362 X 628 cm

Carport Wendland schwarze Blende

- ▶ Massive Konstruktion aus hochwertigem Leimholz (BSH-Fichte)
- ▶ Farblich unbehandelt
- ▶ Dachschalung mit EPDM-Folie
- ▶ Pfosten 12 x 12 cm




► Datenblatt / Baubeschreibung		Carport Wendland schwarze Blende
Material		Leimholz, Fichte
Farbbehandlung		Unbehandelt
Pfostenstärke		12 x 12 cm
Breite		362 cm
Tiefe		628 cm
Grundfläche		22,73 m ²
Umbauter Raum		53,88 m ³
Breite Sockelmaß		315 cm
Tiefe Sockelmaß		496 cm
Durchfahrtshöhe vorne		206 cm
Durchfahrtshöhe hinten		194 cm
Durchfahrtsbreite		291 cm
Firsthöhe		243 cm
Traufenhöhe		231 cm
Schneelast		1,05 kN/m ²
Dachform		Flachdach
Dachfläche		19,02 m ²
Dachneigung		1,2 °




Dachstärke	20 mm
Wasserablauf	nach hinten
Pfostenabstand Tiefe	230 cm
Pfostenanzahl	6
Oberfläche Holz	102,99 m ²
Im Lieferumfang enthalten	H-Pfostenanker zum Einbetonieren, Montagematerial, Aufbauanleitung
Anzahl Packstücke	2
Gesamt-Gewicht	766 kg
Verpackung	Paket 1: B 120 cm x L 330 cm x H 70 cm Gewicht 705 kg Paket 2: B 50 cm x L 50 cm x H 40 cm Gewicht 61 kg
Artikelnummer	244003-00-35
EAN-Nummer	4018211024827
Lieferhinweis	Für die Anlieferung muss die Zufahrt für 40 t-LKW möglich sein! Die Anlieferung erfolgt frei Bordsteinkante (Festland Deutschland).
Garantie	5 Jahre gemäß unseren Garantiebedingungen

Carport Wendland schwarze Blende


Ansicht vorne

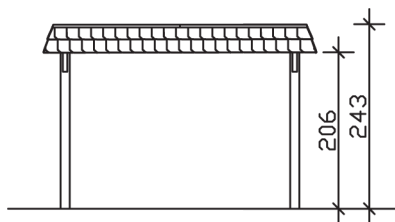

Ansicht Seite

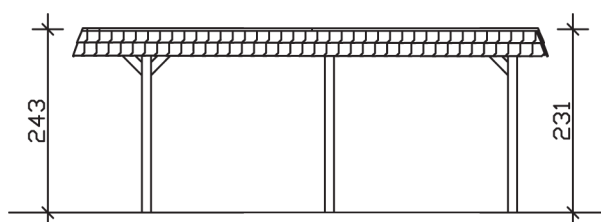

Grundriss

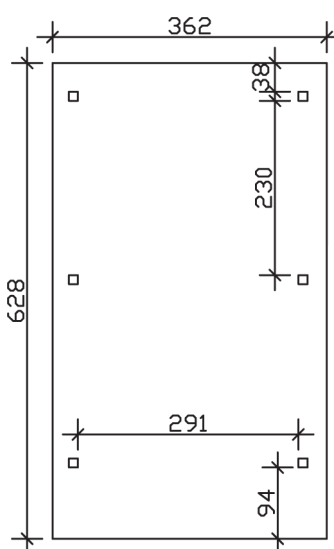

Carport Wendland schwarze Blende

Schnitte und Ansichten Maßstab 1:100