


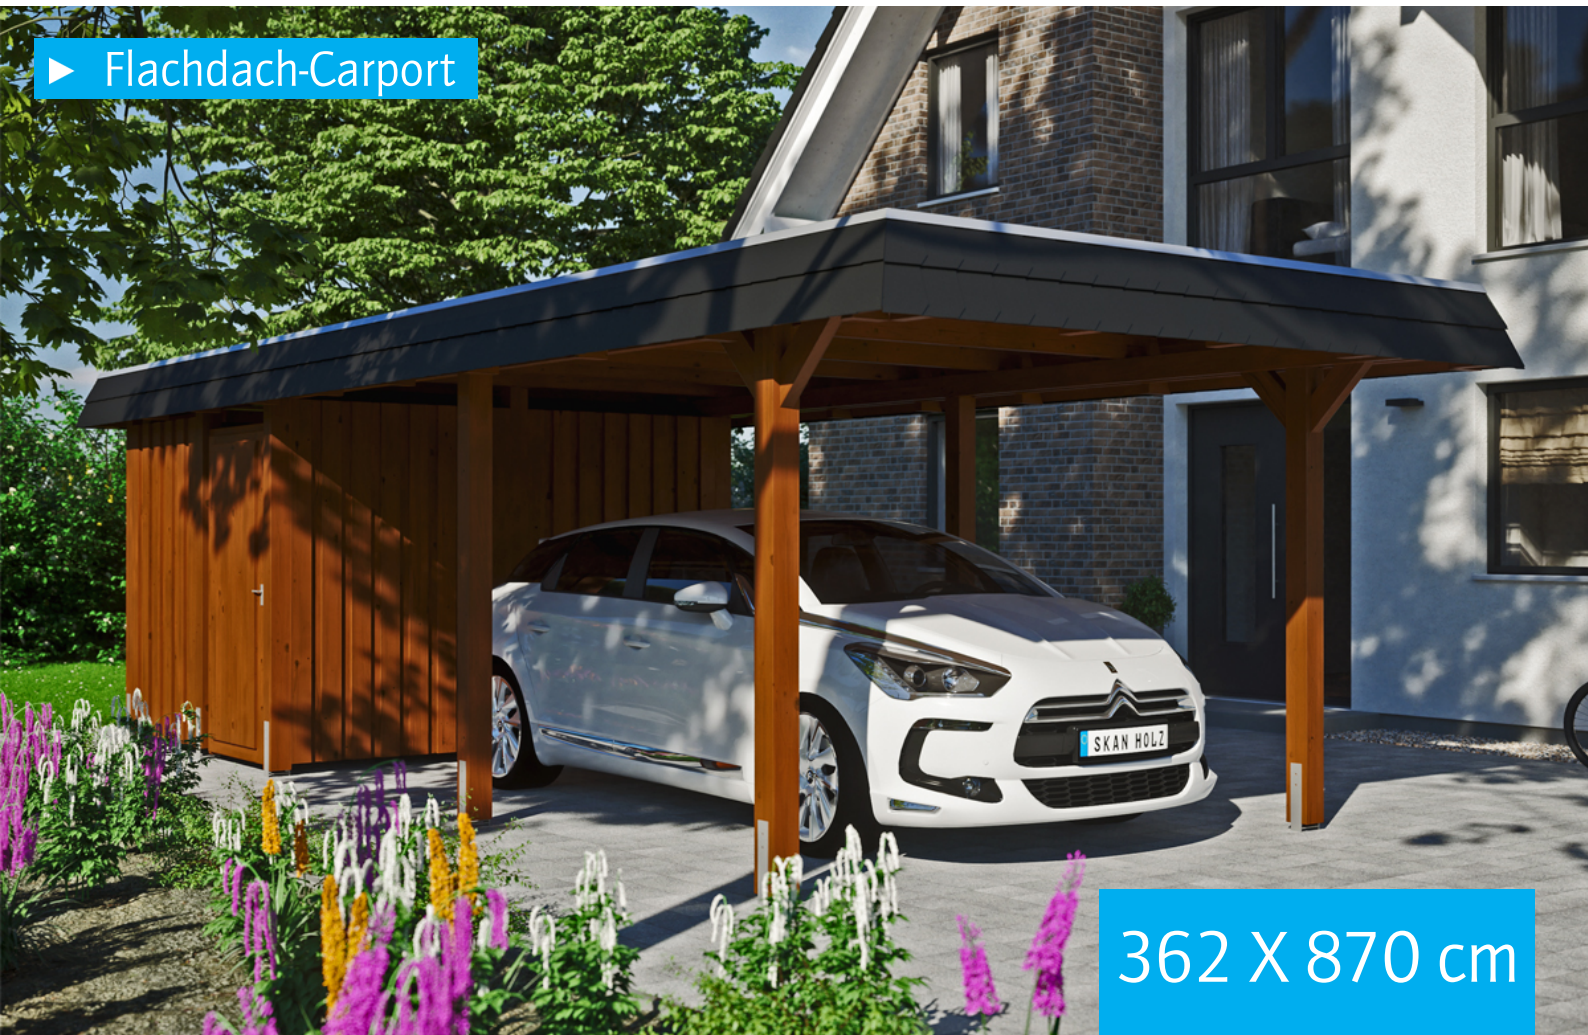

► Flachdach-Carport



362 X 870 cm

## Carport Wendland schwarze Blende

- Massive Konstruktion aus hochwertigem Leimholz (BSH-Fichte)
- Farblich behandelt in nussbaum
- Dachschalung mit EPDM-Folie
- Pfosten 12 x 12 cm




| ► Datenblatt / Baubeschreibung |  | Carport Wendland schwarze Blende |
|--------------------------------|--|----------------------------------|
| Material                       |  | Leimholz, Fichte                 |
| Farbbehandlung                 |  | Lasiert in Nussbaum              |
| Pfostenstärke                  |  | 12 x 12 cm                       |
| Breite                         |  | 362 cm                           |
| Tiefe                          |  | 870 cm                           |
| Grundfläche                    |  | 31,49 m <sup>2</sup>             |
| Umbauter Raum                  |  | 73,85 m <sup>3</sup>             |
| Breite Sockelmaß               |  | 315 cm                           |
| Tiefe Sockelmaß                |  | 738 cm                           |
| Durchfahrtshöhe vorne          |  | 206 cm                           |
| Durchfahrtshöhe hinten         |  | 189 cm                           |
| Durchfahrtsbreite              |  | 291 cm                           |
| Firsthöhe                      |  | 243 cm                           |
| Traufenhöhe                    |  | 226 cm                           |
| Schneelast                     |  | 1,05 kN/m <sup>2</sup>           |
| Dachform                       |  | Flachdach                        |
| Dachfläche                     |  | 26,84 m <sup>2</sup>             |
| Dachneigung                    |  | 1,2 °                            |




|                           |   |
|---------------------------|---|
| Dachstärke                | 20 mm   |
| Wasserablauf              | nach hinten   |
| Pfostenabstand Tiefe      | 230 cm   |
| Pfostenanzahl             | 11   |
| Oberfläche Holz           | 233,19 m²   |
| Im Lieferumfang enthalten | H-Pfostenanker zum Einbetonieren, Montagematerial, Aufbauanleitung   |
| Anzahl Packstücke         | 3   |
| Gesamt-Gewicht            | 1447 kg   |
| Verpackung                | Paket 1:<br>B 120 cm x L 330 cm x H 72 cm<br>Gewicht 765 kg<br>Paket 2:<br>B 120 cm x L 260 cm x H 70 cm<br>Gewicht 585 kg<br>Paket 3:<br>B 60 cm x L 60 cm x H 50 cm<br>Gewicht 97 kg |
| Artikelnummer             | 244157-03-35   |
| EAN-Nummer                | 4018211025213   |
| Lieferhinweis             | Für die Anlieferung muss die Zufahrt für 40 t-LKW möglich sein! Die Anlieferung erfolgt frei Bordsteinkante (Festland Deutschland).                                                    |
| Garantie                  | 5 Jahre gemäß unseren Garantiebedingungen   |

## Carport Wendland schwarze Blende


Ansicht vorne

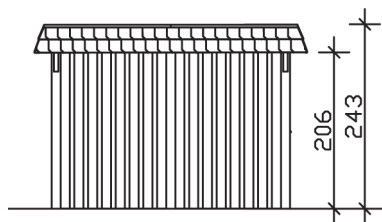

Ansicht Seite

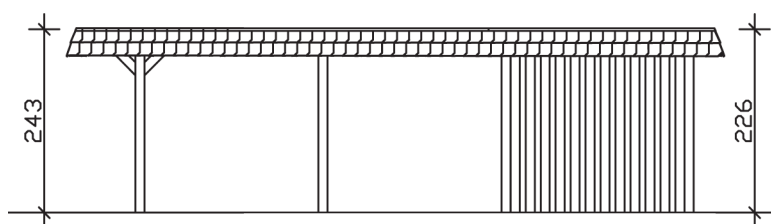

Grundriss

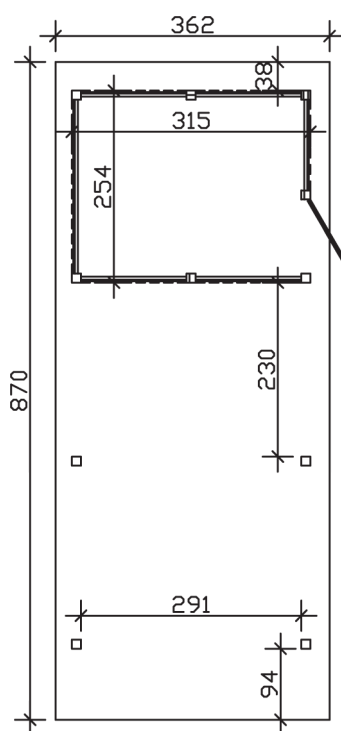

## Carport Wendland schwarze Blende

Schnitte und Ansichten Maßstab 1:100