


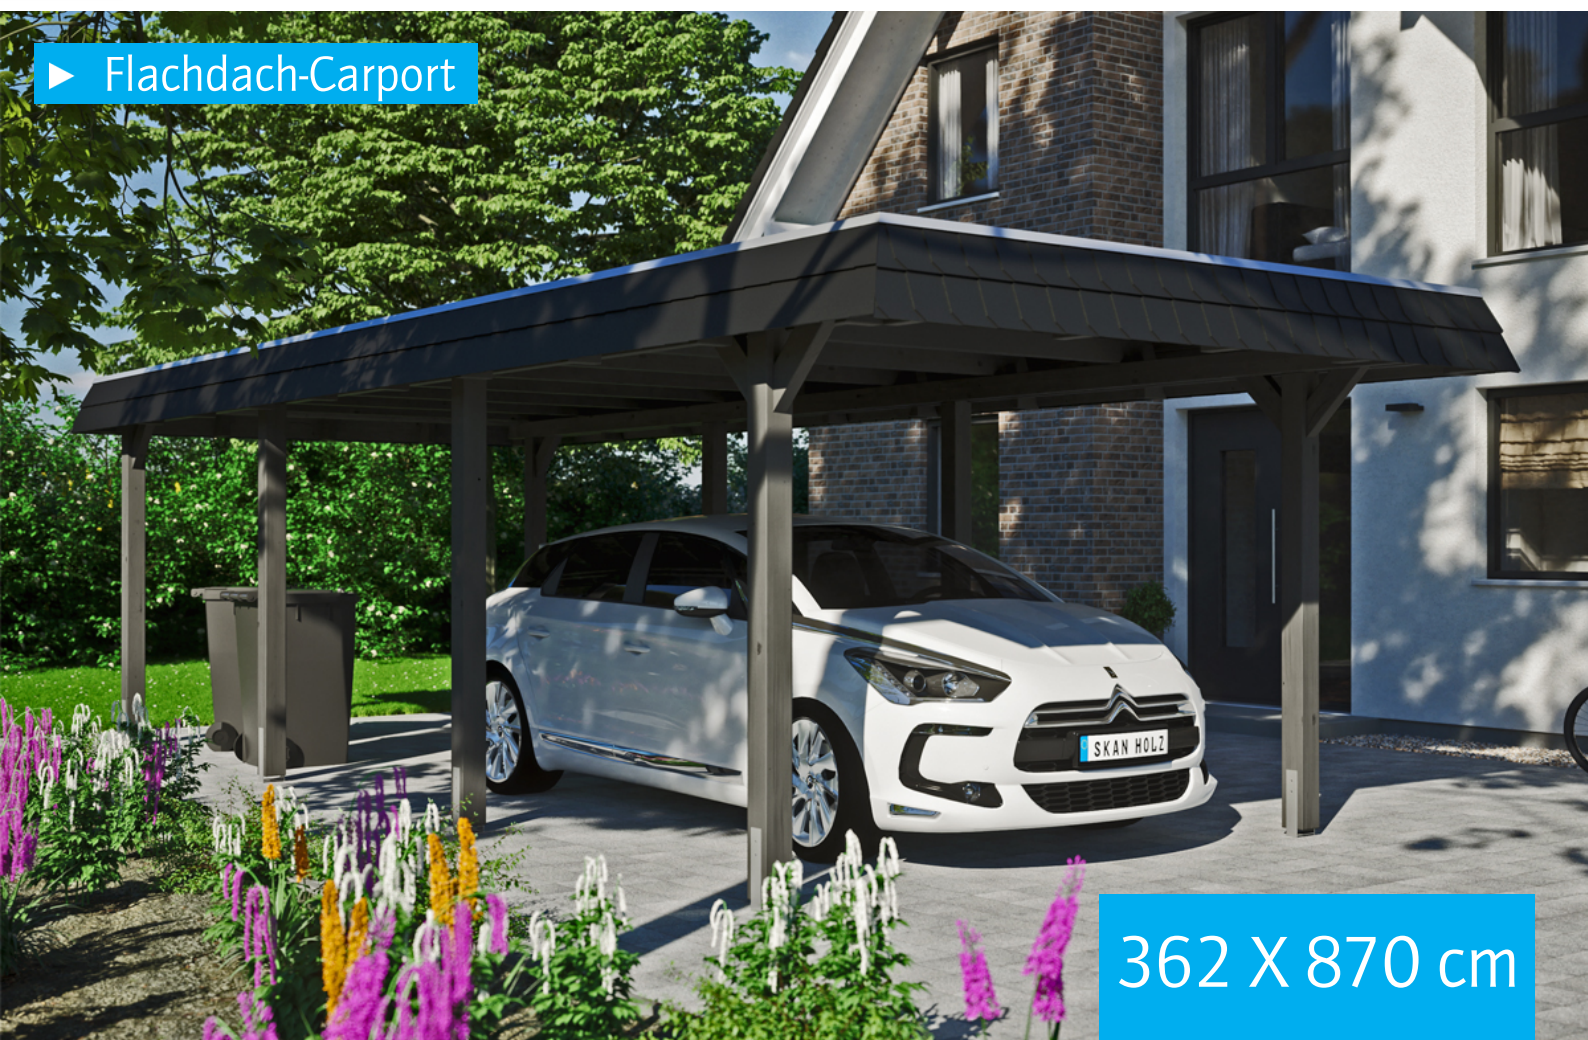

▶ Flachdach-Carport



362 X 870 cm

Carport Wendland schwarze Blende

- ▶ Massive Konstruktion aus hochwertigem Leimholz (BSH-Fichte)
- ▶ Farblich behandelt in schiefergrau
- ▶ Dachschalung mit EPDM-Folie
- ▶ Pfosten 12 x 12 cm




► Datenblatt / Baubeschreibung		Carport Wendland schwarze Blende
Material		Leimholz, Fichte
Farbbehandlung		Lasiert in Schiefergrau
Pfostenstärke		12 x 12 cm
Breite		362 cm
Tiefe		870 cm
Grundfläche		31,49 m ²
Umbauter Raum		73,85 m ³
Breite Sockelmaß		315 cm
Tiefe Sockelmaß		738 cm
Durchfahrtshöhe vorne		206 cm
Durchfahrtshöhe hinten		189 cm
Durchfahrtsbreite		291 cm
Firsthöhe		243 cm
Traufenhöhe		226 cm
Schneelast		1,05 kN/m ²
Dachform		Flachdach
Dachfläche		26,84 m ²
Dachneigung		1,2 °




Dachstärke	20 mm
Wasserablauf	nach hinten
Pfostenabstand Tiefe	230 cm
Pfostenanzahl	8
Oberfläche Holz	143,72 m ²
Im Lieferumfang enthalten	H-Pfostenanker zum Einbetonieren, Montagematerial, Aufbauanleitung
Anzahl Packstücke	2
Gesamt-Gewicht	1032 kg
Verpackung	Paket 1: B 120 cm x L 330 cm x H 85 cm Gewicht 932 kg Paket 2: B 50 cm x L 50 cm x H 60 cm Gewicht 100 kg
Artikelnummer	244102-13-35
EAN-Nummer	4018211031368
Lieferhinweis	Für die Anlieferung muss die Zufahrt für 40 t-LKW möglich sein! Die Anlieferung erfolgt frei Bordsteinkante (Festland Deutschland).
Garantie	5 Jahre gemäß unseren Garantiebedingungen

Carport Wendland schwarze Blende


Ansicht vorne

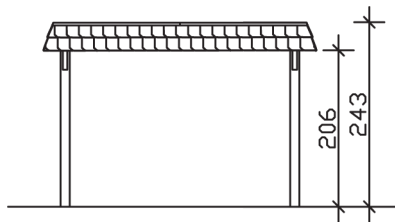

Ansicht Seite

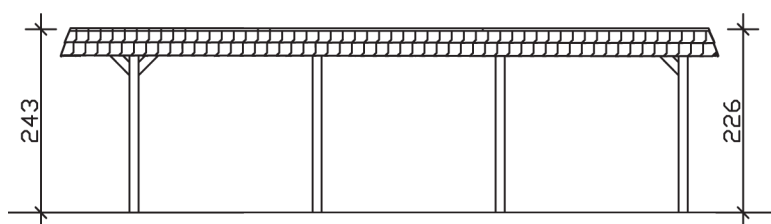

Grundriss

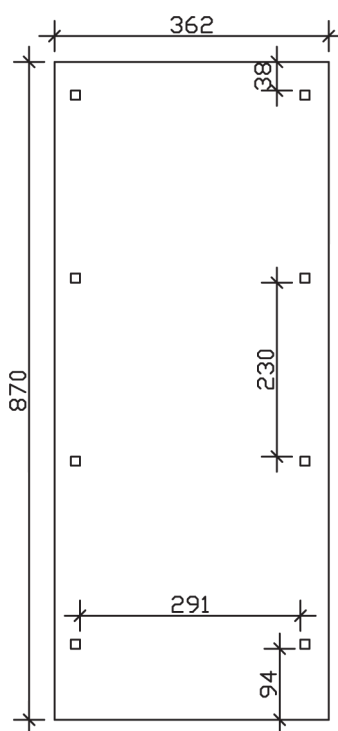

Carport Wendland schwarze Blende

Schnitte und Ansichten Maßstab 1:100