


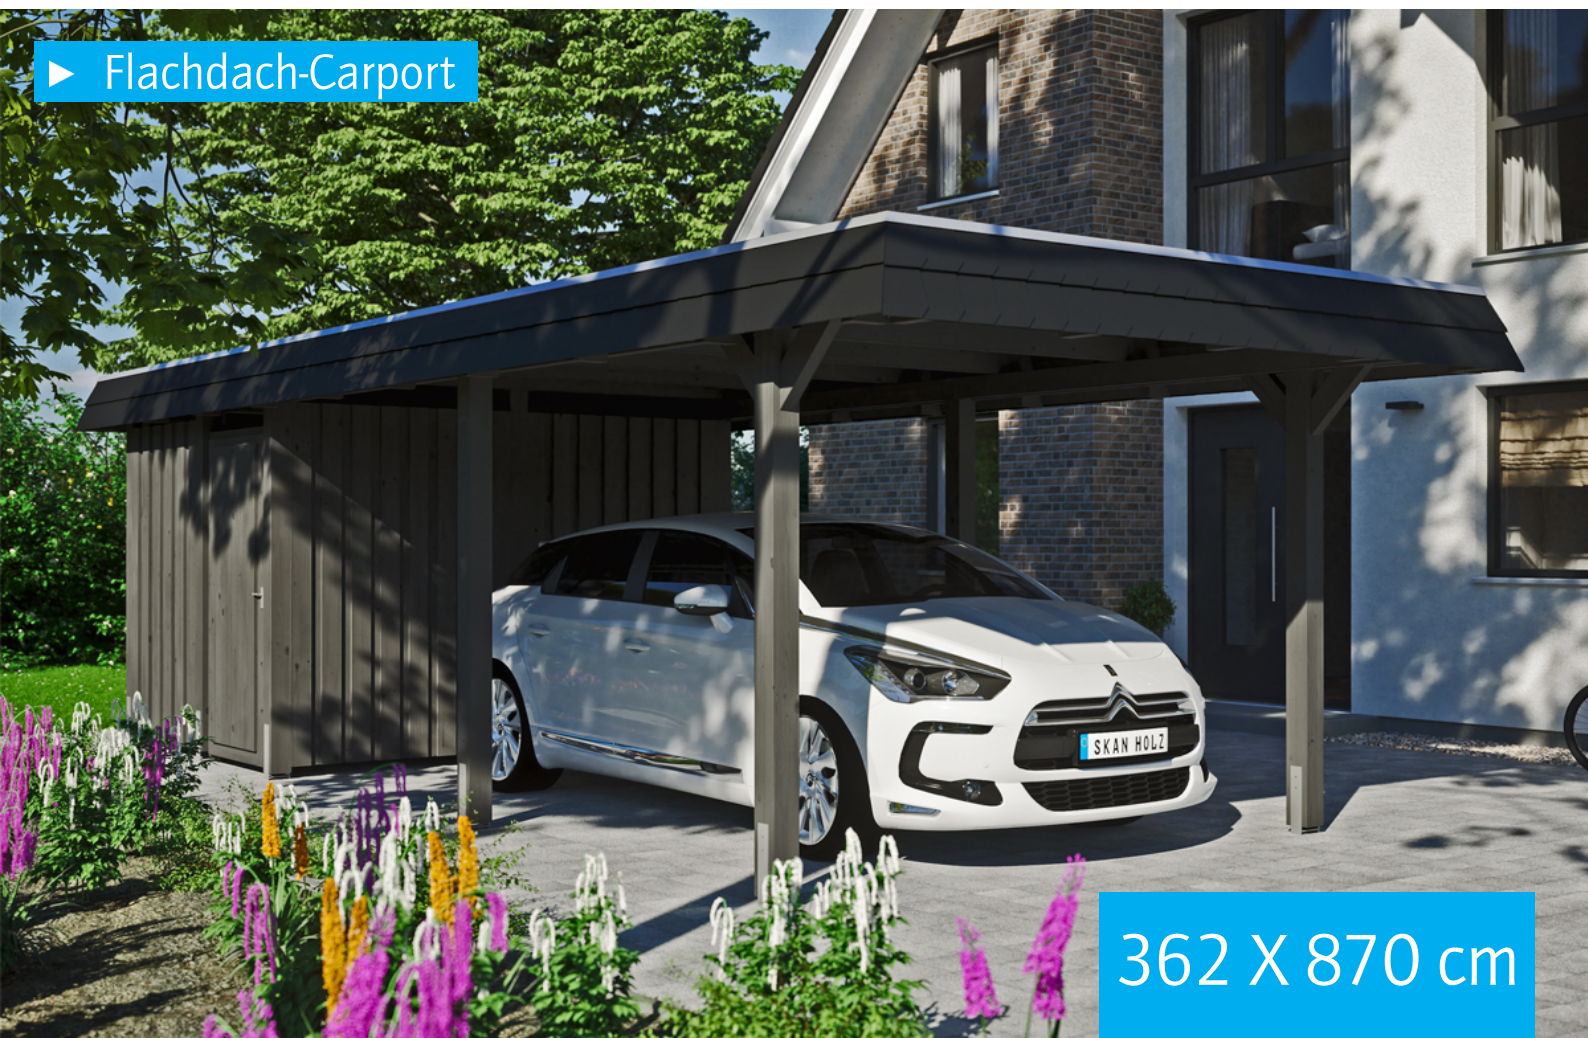

► Flachdach-Carport



362 X 870 cm

Carport Wendland schwarze Blende

- Massive Konstruktion aus hochwertigem Leimholz (BSH-Fichte)
- Farblich behandelt in schiefergrau
- Dachschalung mit EPDM-Folie
- Pfosten 12 x 12 cm

**► Datenblatt / Baubeschreibung Carport Wendland schwarze Blende**


Material	Leimholz, Fichte
Farbbehandlung	Lasiert in Schiefergrau
Pfostenstärke	12 x 12 cm
Breite	362 cm
Tiefe	870 cm
Grundfläche	31,49 m ²
Umbauter Raum	73,85 m ³
Breite Sockelmaß	315 cm
Tiefe Sockelmaß	738 cm
Durchfahrtshöhe vorne	206 cm
Durchfahrtshöhe hinten	189 cm
Durchfahrtsbreite	291 cm
Firsthöhe	243 cm
Traufenhöhe	226 cm
Schneelast	1,05 kN/m ²
Dachform	Flachdach
Dachfläche	26,84 m ²
Dachneigung	1,2 °




Dachstärke	20 mm
Wasserablauf	nach hinten
Pfostenabstand Tiefe	230 cm
Pfostenanzahl	11
Oberfläche Holz	233,19 m ²
Im Lieferumfang enthalten	H-Pfostenanker zum Einbetonieren, Montagematerial, Aufbauanleitung
Anzahl Packstücke	3
Gesamt-Gewicht	1447 kg
Verpackung	Paket 1: B 120 cm x L 330 cm x H 72 cm Gewicht 765 kg Paket 2: B 120 cm x L 260 cm x H 70 cm Gewicht 585 kg Paket 3: B 60 cm x L 60 cm x H 50 cm Gewicht 97 kg
Artikelnummer	244157-13-35
EAN-Nummer	4018211031450
Lieferhinweis	Für die Anlieferung muss die Zufahrt für 40 t-LKW möglich sein! Die Anlieferung erfolgt frei Bordsteinkante (Festland Deutschland).
Garantie	5 Jahre gemäß unseren Garantiebedingungen

Carport Wendland schwarze Blende


Ansicht vorne

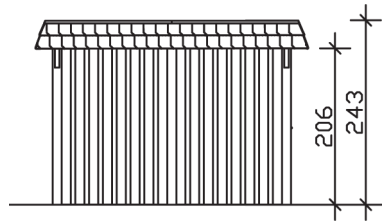

Ansicht Seite

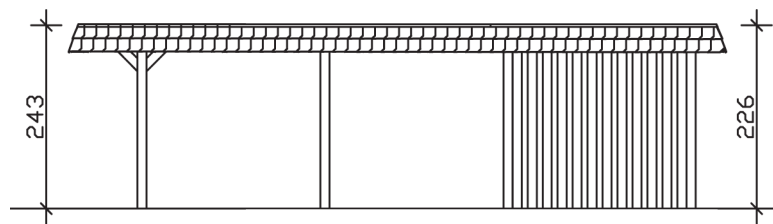

Grundriss

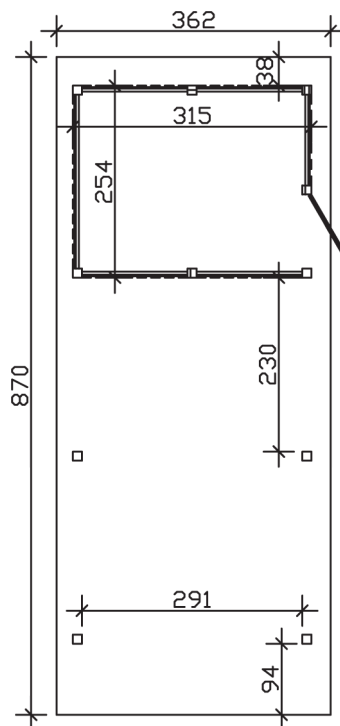

Carport Wendland schwarze Blende

Schnitte und Ansichten Maßstab 1:100