


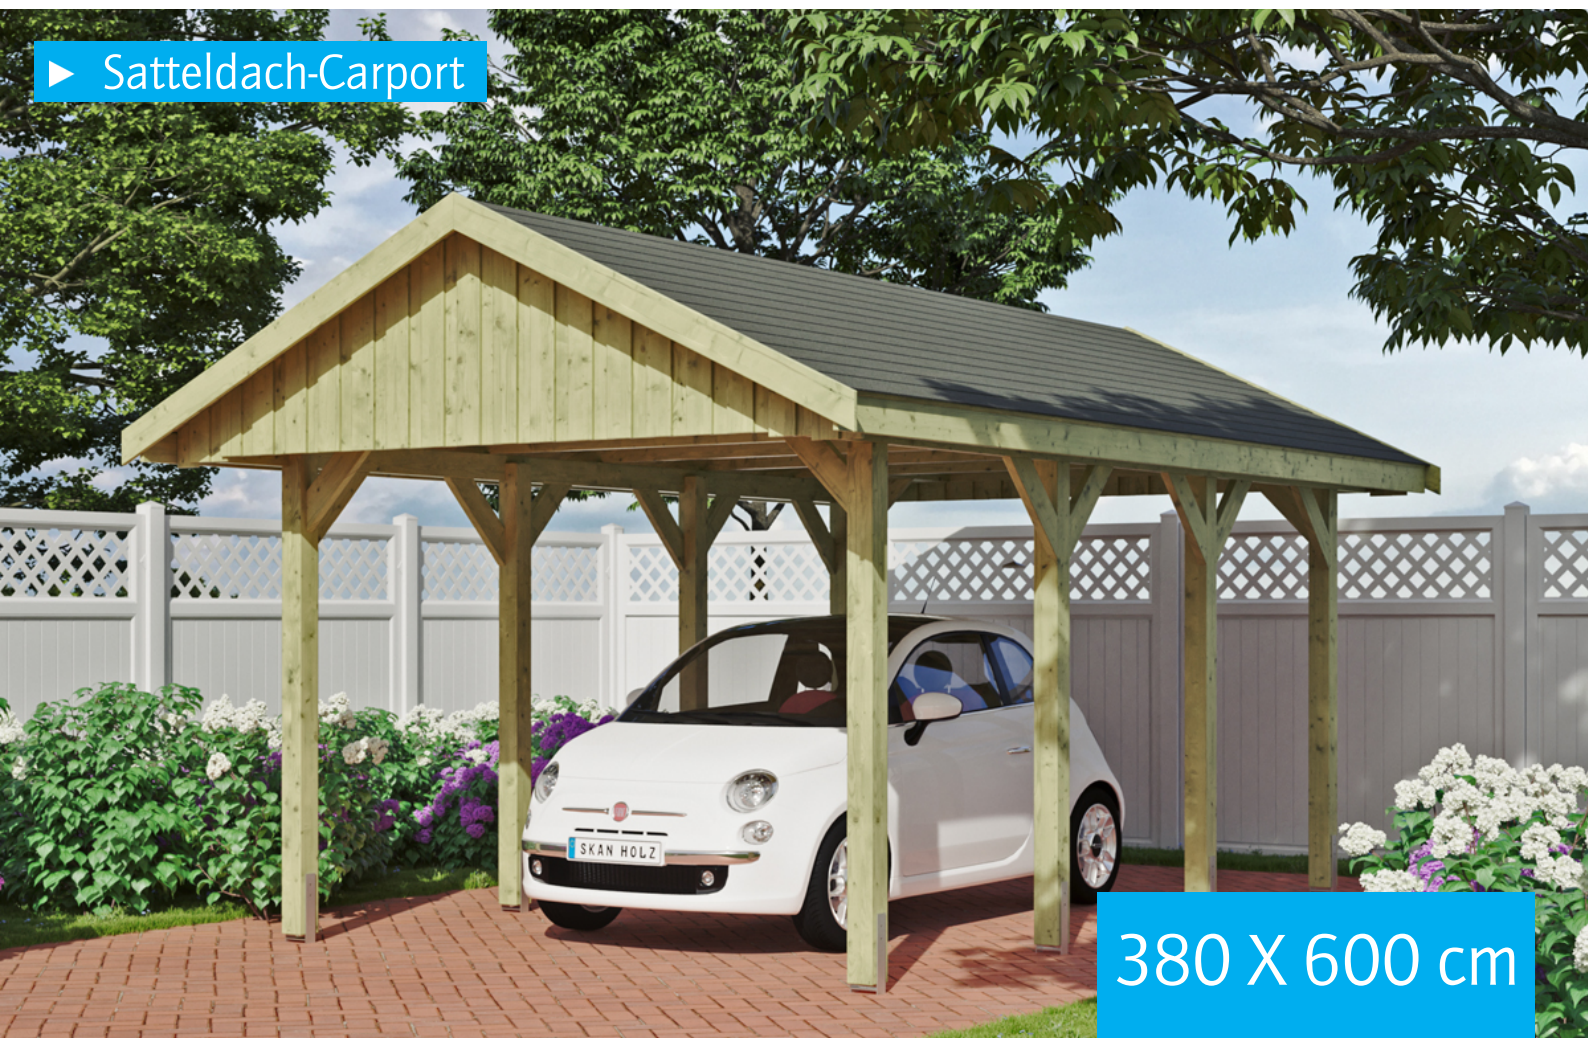


▶ Satteldach-Carport



380 X 600 cm

Carport Sauerland

- ▶ Konstruktion aus imprägniertem Nadelholz
- ▶ Grün imprägniert
- ▶ 20mm Dachschalung (ohne Schindeln)
- ▶ Pfosten 11,5 x 11,5 cm

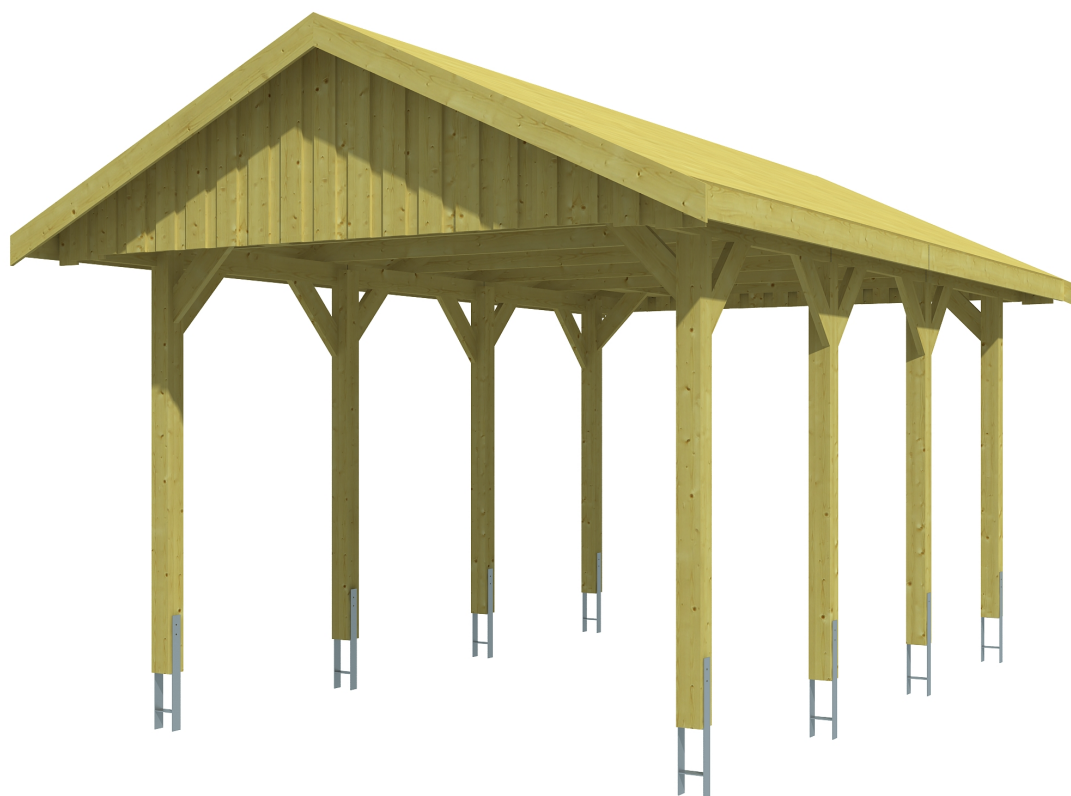


► Datenblatt / Baubeschreibung	Carport Sauerland
Material	Nadelholz, imprägniert
Farbbehandlung	Grün imprägniert
Pfostenstärke	11,5 x 11,5 cm
Breite	380 cm
Tiefe	600 cm
Grundfläche	22,80 m ²
Umbauter Raum	61,33 m ³
Breite Sockelmaß	314 cm
Tiefe Sockelmaß	469 cm
Durchfahrtshöhe vorne	215 cm
Durchfahrtshöhe hinten	215 cm
Durchfahrtsbreite	291 cm
Firsthöhe	313 cm
Traufenhöhe	225 cm
Schneelast	2,00 kN/m ²
Dachform	Satteldach
Dachfläche	24,36 m ²
Dachneigung	25 °




Schindelbedarf à 2 m²	14 Pakete.
Dachstärke	20 mm
Wasserablauf	zur Seite
Pfostenabstand Tiefe	141 cm
Pfostenanzahl	8
Oberfläche Holz	122,64 m ²
Im Lieferumfang enthalten	H-Pfostenanker zum Einbetonieren, Montagematerial, Aufbauanleitung
Anzahl Packstücke	1
Gesamt-Gewicht	646 kg
Verpackung	Paket 1: B 120 cm x L 320 cm x H 65 cm Gewicht 646 kg
Artikelnummer	321063
EAN-Nummer	4018211321063
Lieferhinweis	Für die Anlieferung muss die Zufahrt für 40 t-LKW möglich sein! Die Anlieferung erfolgt frei Bordsteinkante (Festland Deutschland).
Garantie	5 Jahre gemäß unseren Garantiebedingungen

Carport Sauerland


Ansicht vorne

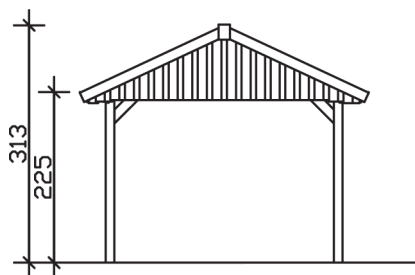

Ansicht Seite

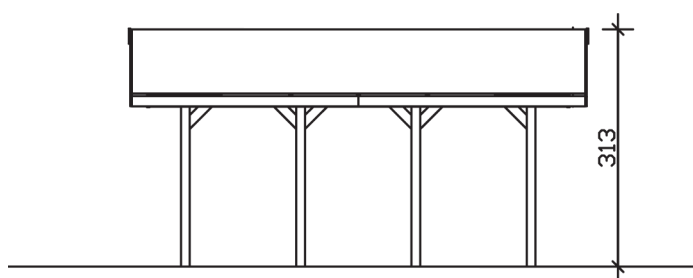

Grundriss

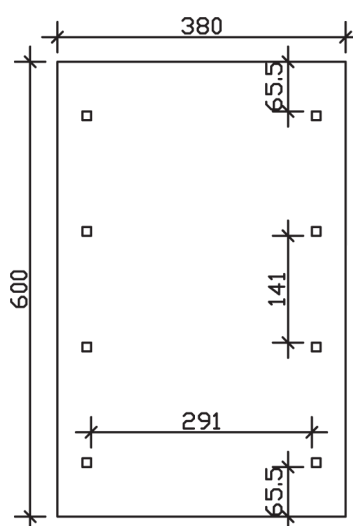

Carport Sauerland

Schnitte und Ansichten Maßstab 1:100