


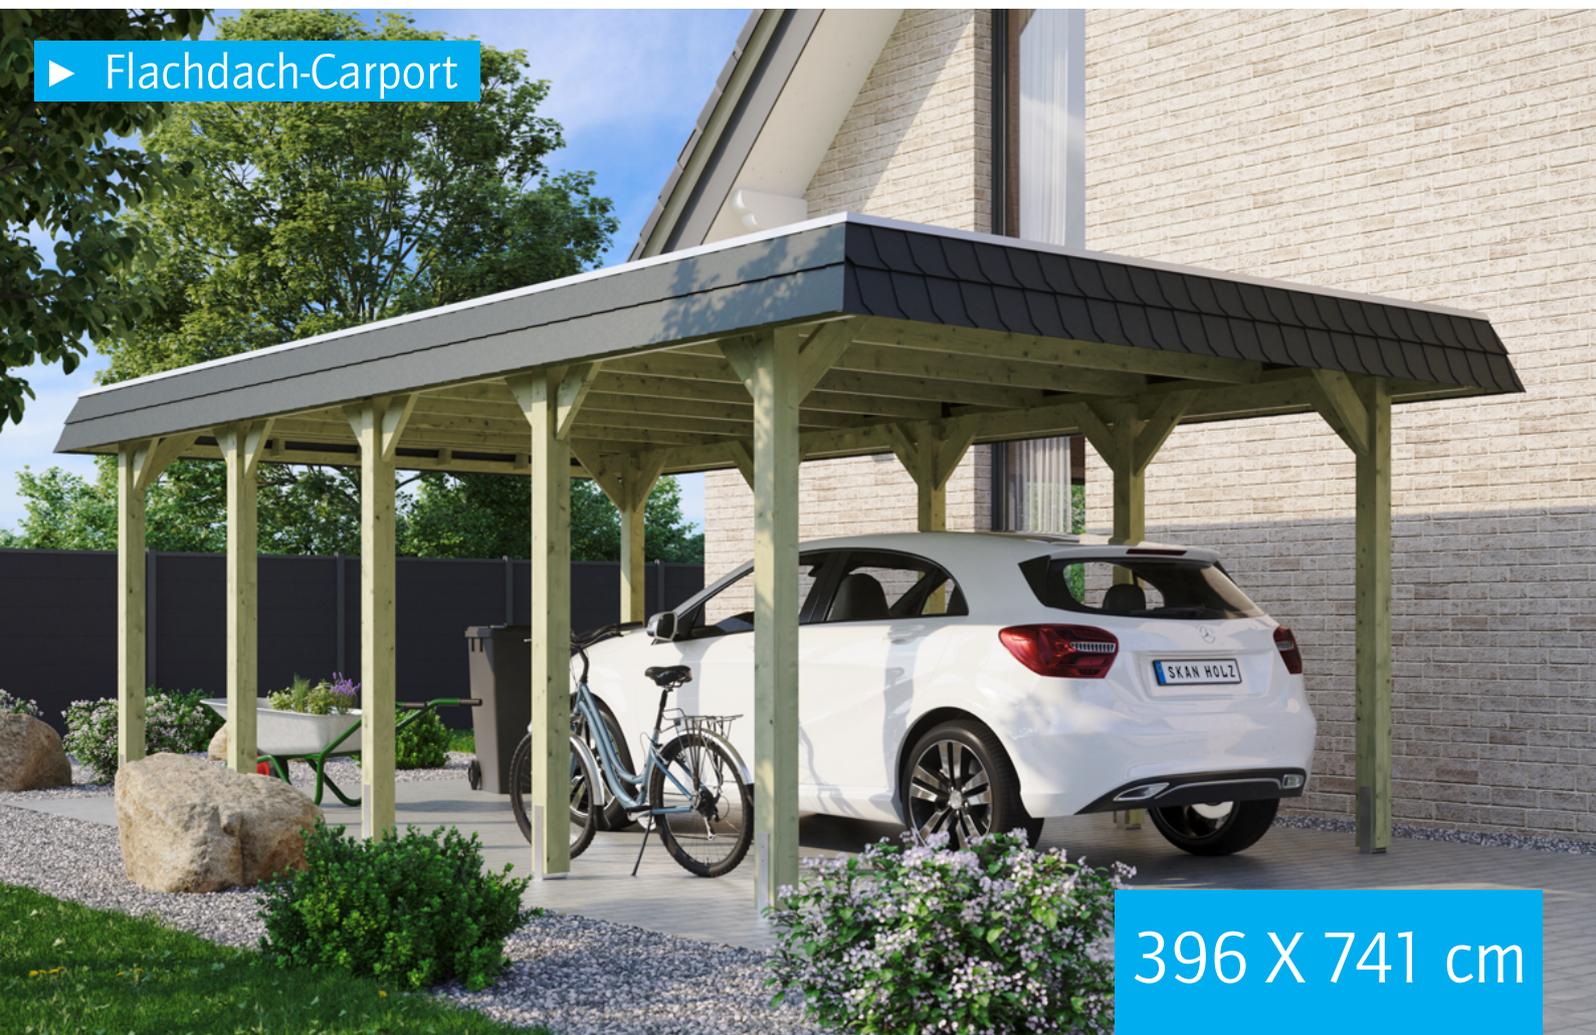


▶ Flachdach-Carport



396 X 741 cm

Carport Spreewald schwarze Blende

- ▶ Konstruktion aus imprägniertem Nadelholz
- ▶ Grün imprägniert
- ▶ Dachschalung mit EPDM-Folie
- ▶ Pfosten 11,5 x 11,5 cm

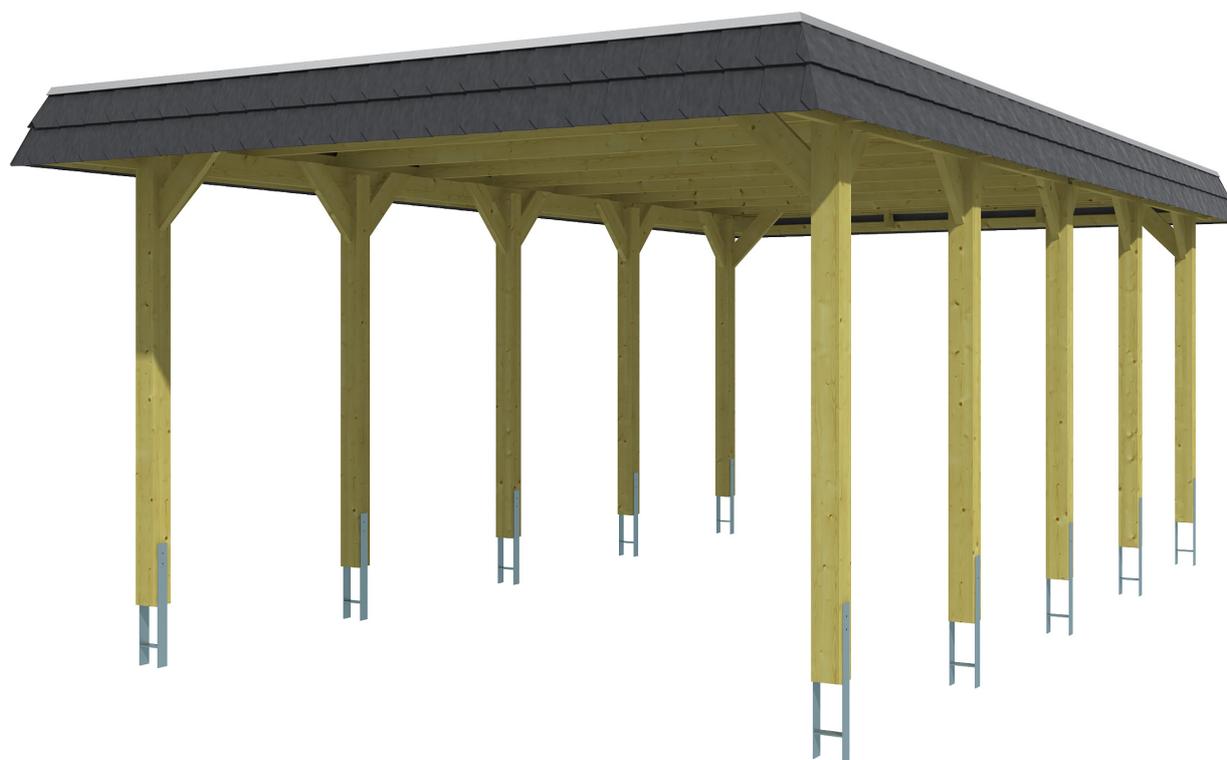


► Datenblatt / Baubeschreibung		Carport Spreewald schwarze Blende
Material		Nadelholz, imprägniert
Farbbehandlung		Grün imprägniert
Pfostenstärke		11,5 x 11,5 cm
Breite		396 cm
Tiefe		741 cm
Grundfläche		29,34 m ²
Umbauter Raum		69,10 m ³
Breite Sockelmaß		365 cm
Tiefe Sockelmaß		621 cm
Durchfahrtshöhe vorne		209 cm
Durchfahrtshöhe hinten		192 cm
Durchfahrtsbreite		342 cm
Firsthöhe		244 cm
Traufenhöhe		227 cm
Schneelast		1,25 kN/m ²
Dachform		Flachdach
Dachfläche		25,27 m ²
Dachneigung		1,2 °




Dachstärke	20 mm
Wasserablauf	nach hinten
Pfostenabstand Tiefe	141 cm
Pfostenanzahl	10
Oberfläche Holz	121,87 m ²
Im Lieferumfang enthalten	H-Pfostenanker zum Einbetonieren, Montagematerial, Aufbauanleitung
Anzahl Packstücke	2
Gesamt-Gewicht	933 kg
Verpackung	Paket 1: B 120 cm x L 380 cm x H 75 cm Gewicht 813 kg Paket 2: B 50 cm x L 50 cm x H 60 cm Gewicht 120 kg
Artikelnummer	313402-99-35
EAN-Nummer	4018211034048
Lieferhinweis	Für die Anlieferung muss die Zufahrt für 40 t-LKW möglich sein! Die Anlieferung erfolgt frei Bordsteinkante (Festland Deutschland).
Garantie	5 Jahre gemäß unseren Garantiebedingungen

Carport Spreewald schwarze Blende


Ansicht vorne

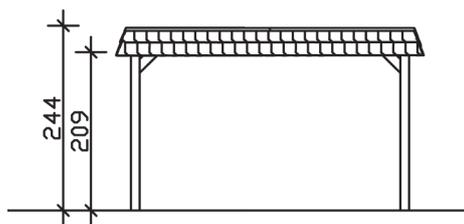

Ansicht Seite

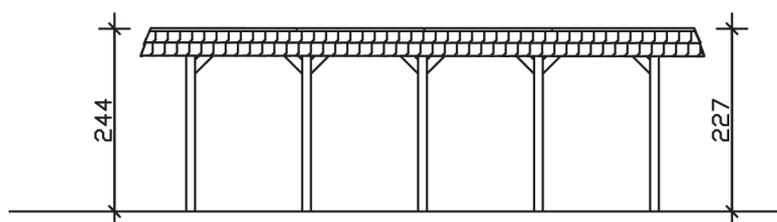

Grundriss

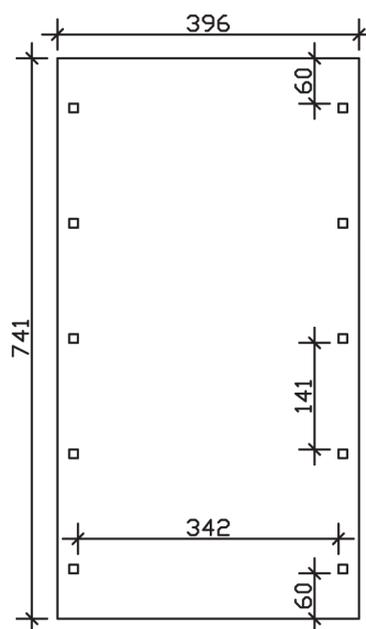

Carport Spreewald schwarze Blende

Schnitte und Ansichten Maßstab 1:100