


**Prades | Mauersteine 25x12,5x12,5 cm ; 37,5 x 12,5 x 12,5 cm**

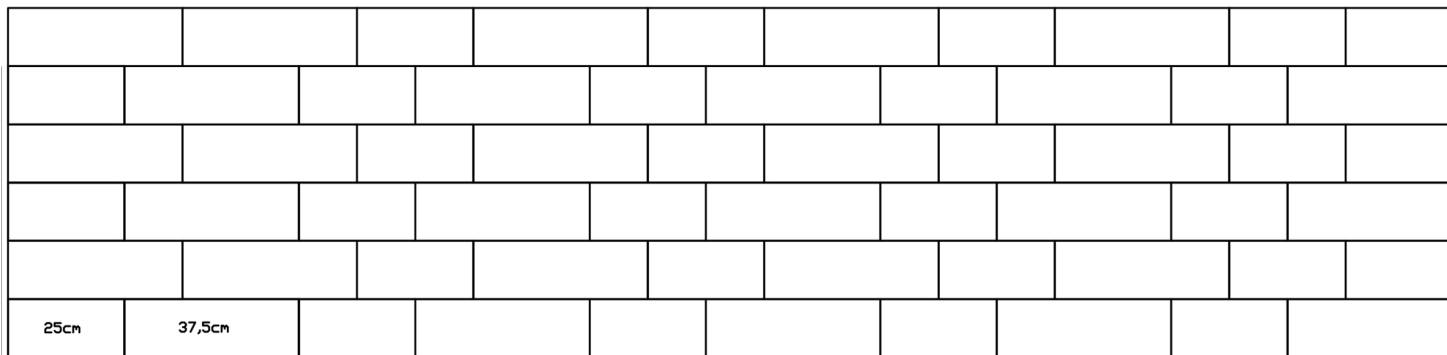

Für 0,94 m<sup>2</sup> Mauer werden folgende Größen benötigt:

- 25x12,5x12,5: 9 Stück
- 37,5x12,5x12,5: 12 Stück